

Piano Cimiteriale

art. 6 R.R. 9/2004

Cimitero di Pertusella

- inquadramento territoriale;
- estratto P.R.G.;
- planimetria della struttura cimiteriale e dell'intorno urbano;
- planimetria generale dell'area cimiteriale;
- planimetria di dettaglio dell'area cimiteriale;
- rilievo fotografico;
- stato di utilizzo;
- progetto di ampliamento;

elaborato




luglio 2008

Progettista

dott. arch. Claudio Scillieri

Collaboratore

dott. arch. Stefano Fregonese, dott. arch. Piera Cavallaro

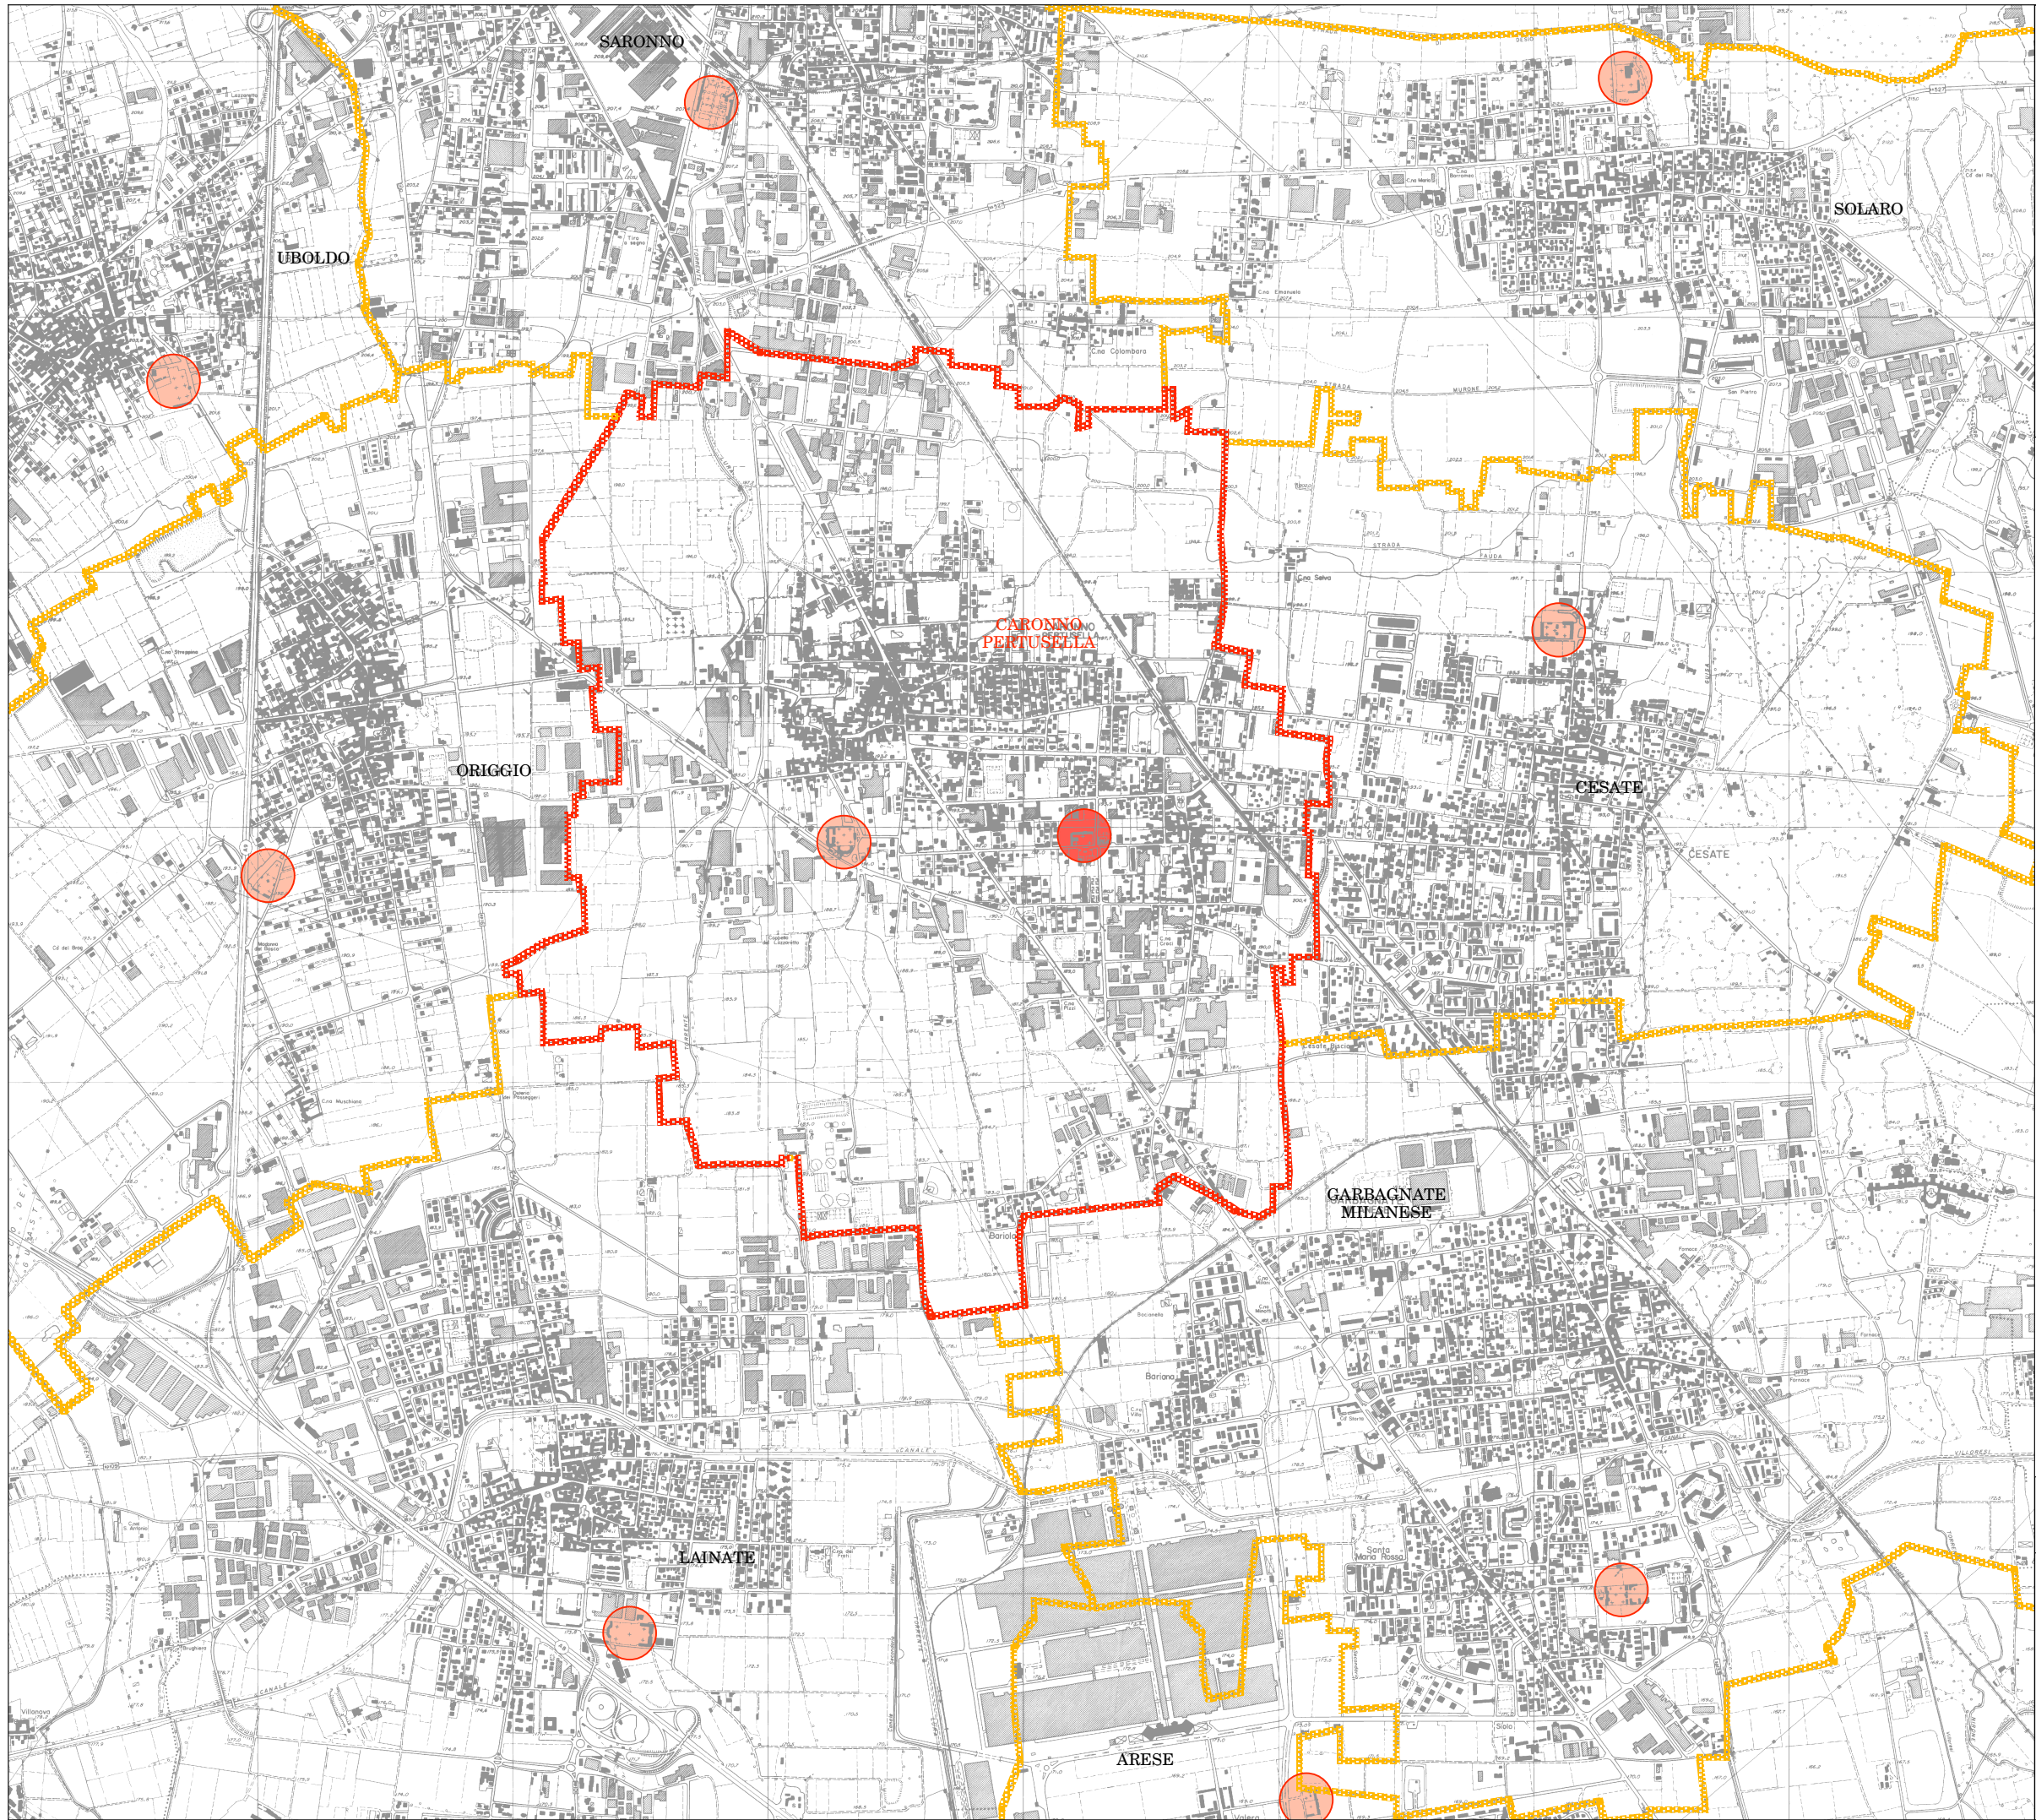

LEGENDA


- CONFINI COMUNALI
- CONFINE COMUNE DI CARONNO PERTUSELLA
- CIMITERO DI PERTUSELLA
- ALTRE AREE CIMITERIALI



Comune di Caronno Pertusella

- CIMITERO DI PERTUSELLA -

Inquadramento territoriale

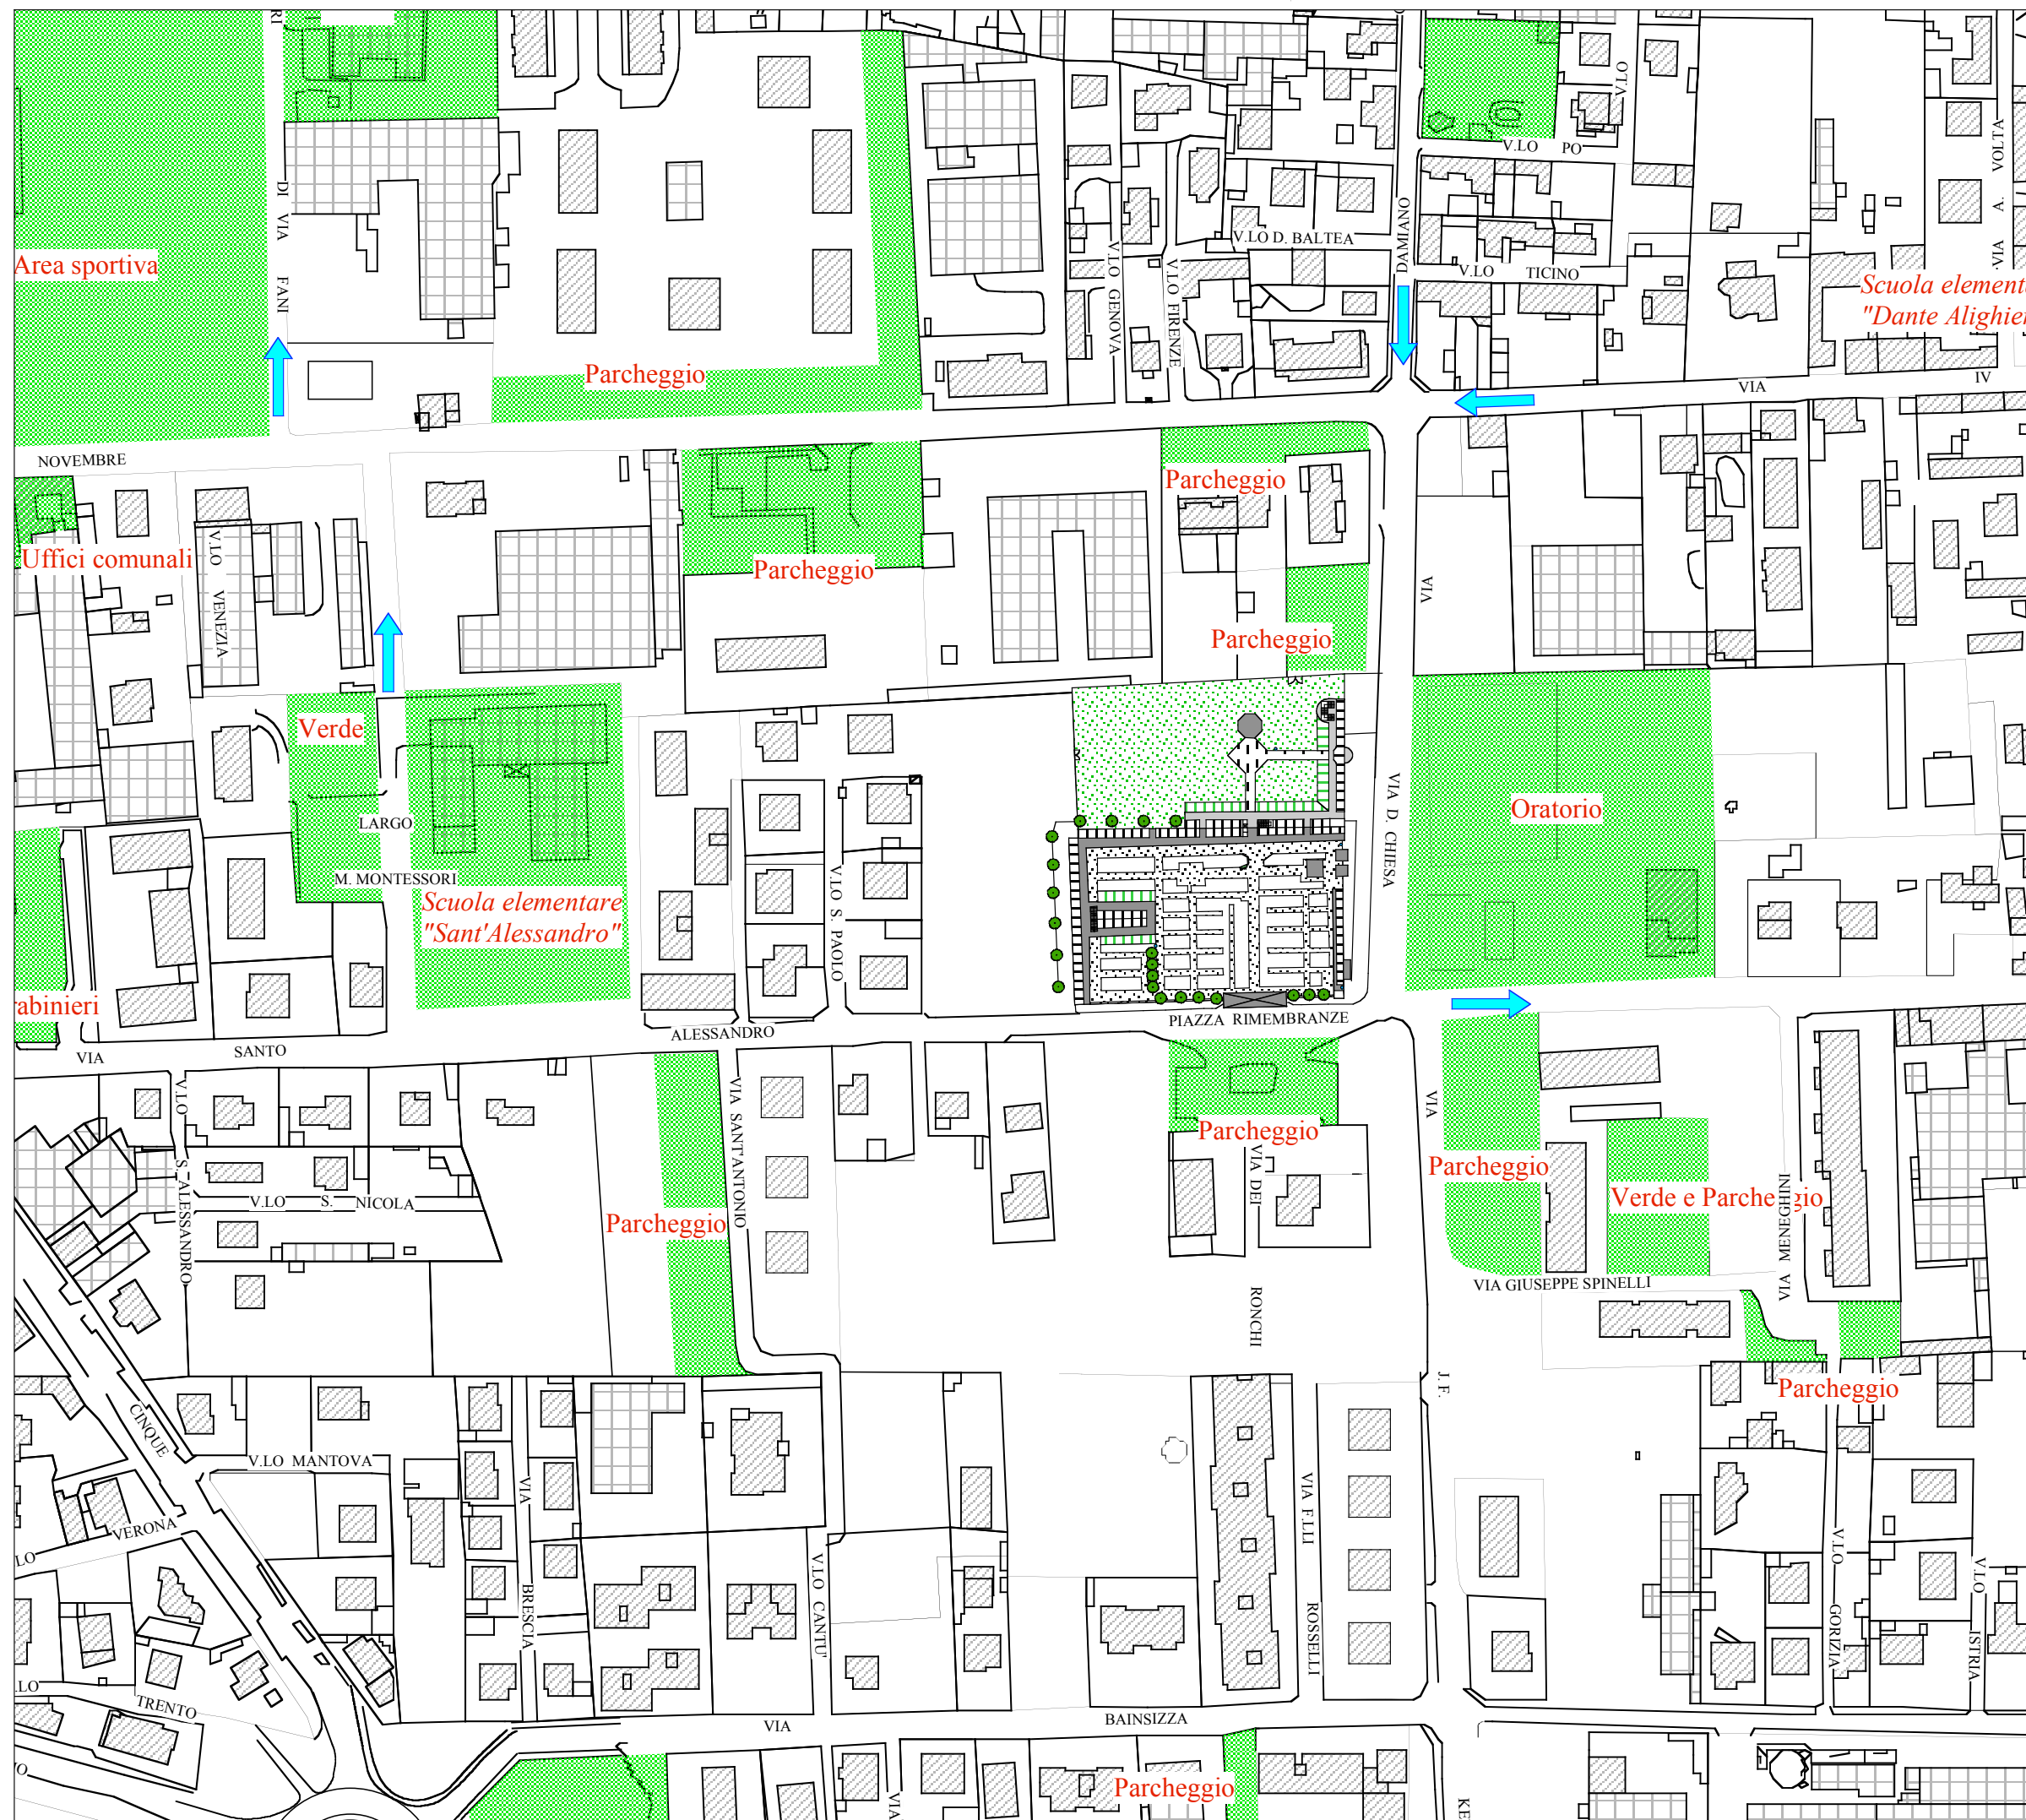

LEGENDA



VERDE PUBBLICO

Nome

ATTREZZATURA DI INTERESSE PUBBLICO



PISTA CICLABILE



STRADA A SENSO UNICO



Comune di Caronno Pertusella


- CIMITERO DI PERTUSELLA -

*Planimetria della struttura
cimiteriale e dell'intorno urbano*

luglio 2008

Scala 1:2000

3

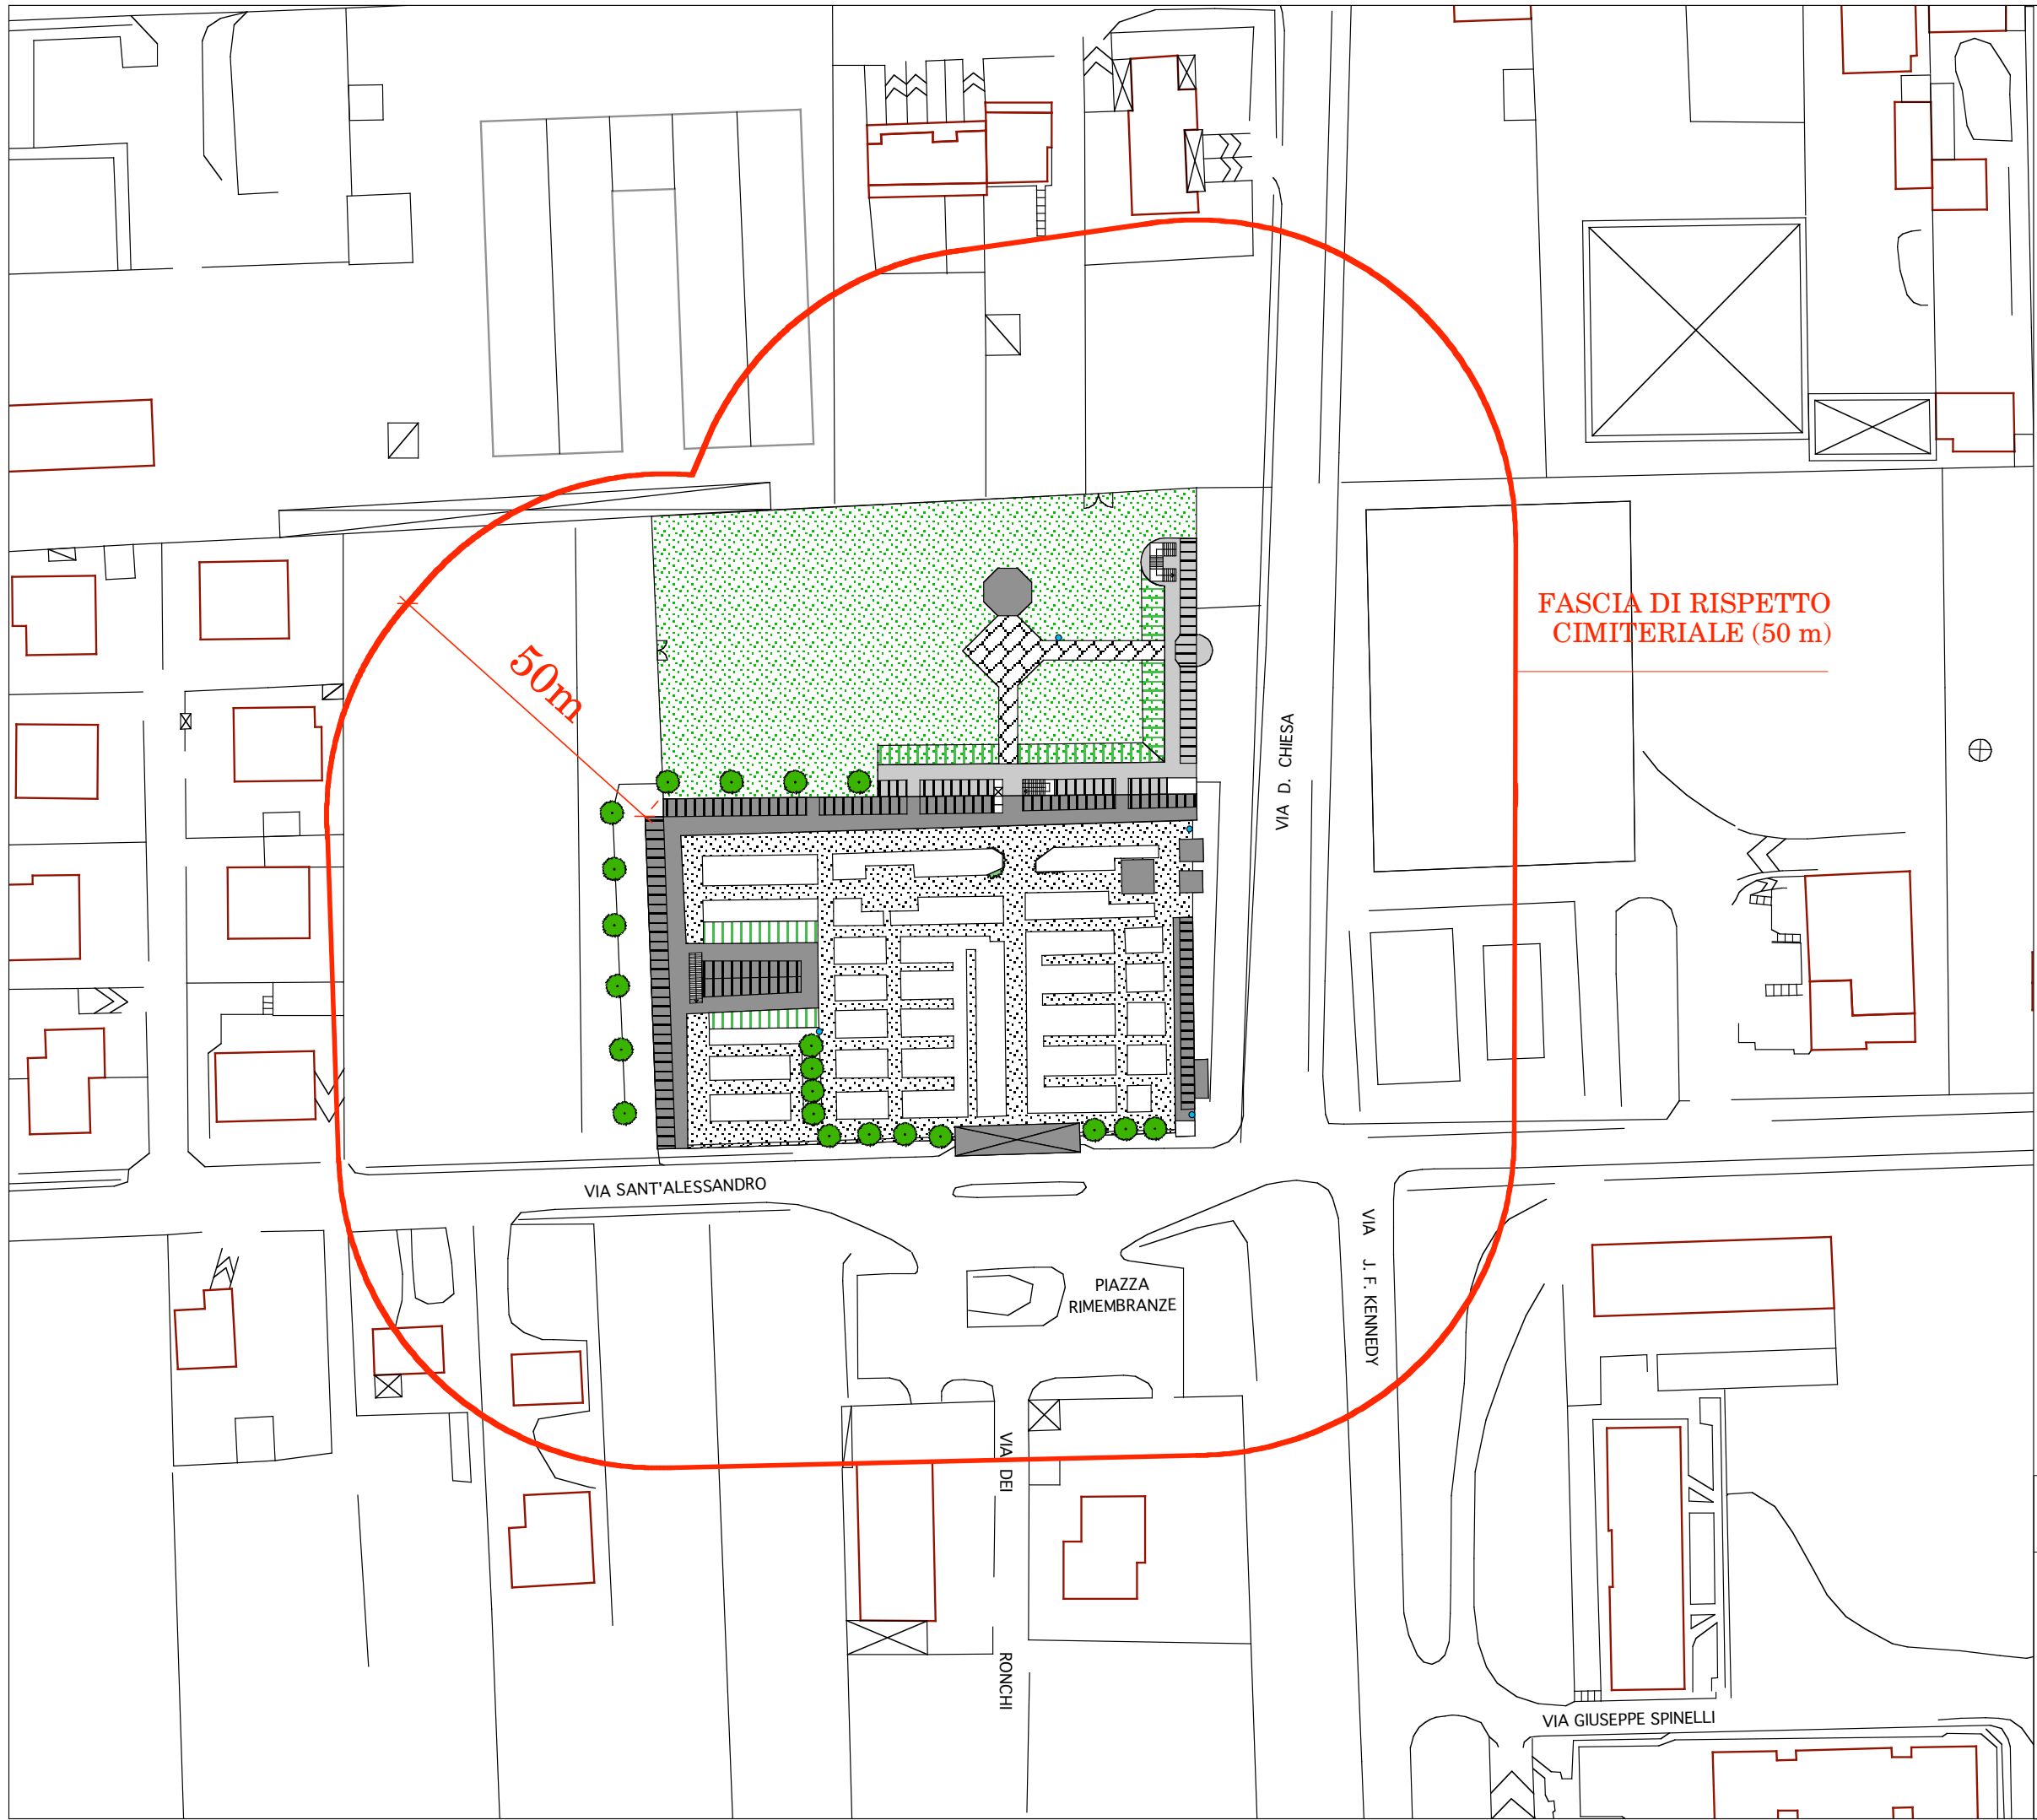


Comune di Caronno Pertusella

- CIMITERO DI PERTUSELLA -
*Planimetria generale dell'area
cimiteriale*

luglio 2008

Scala 1:1000

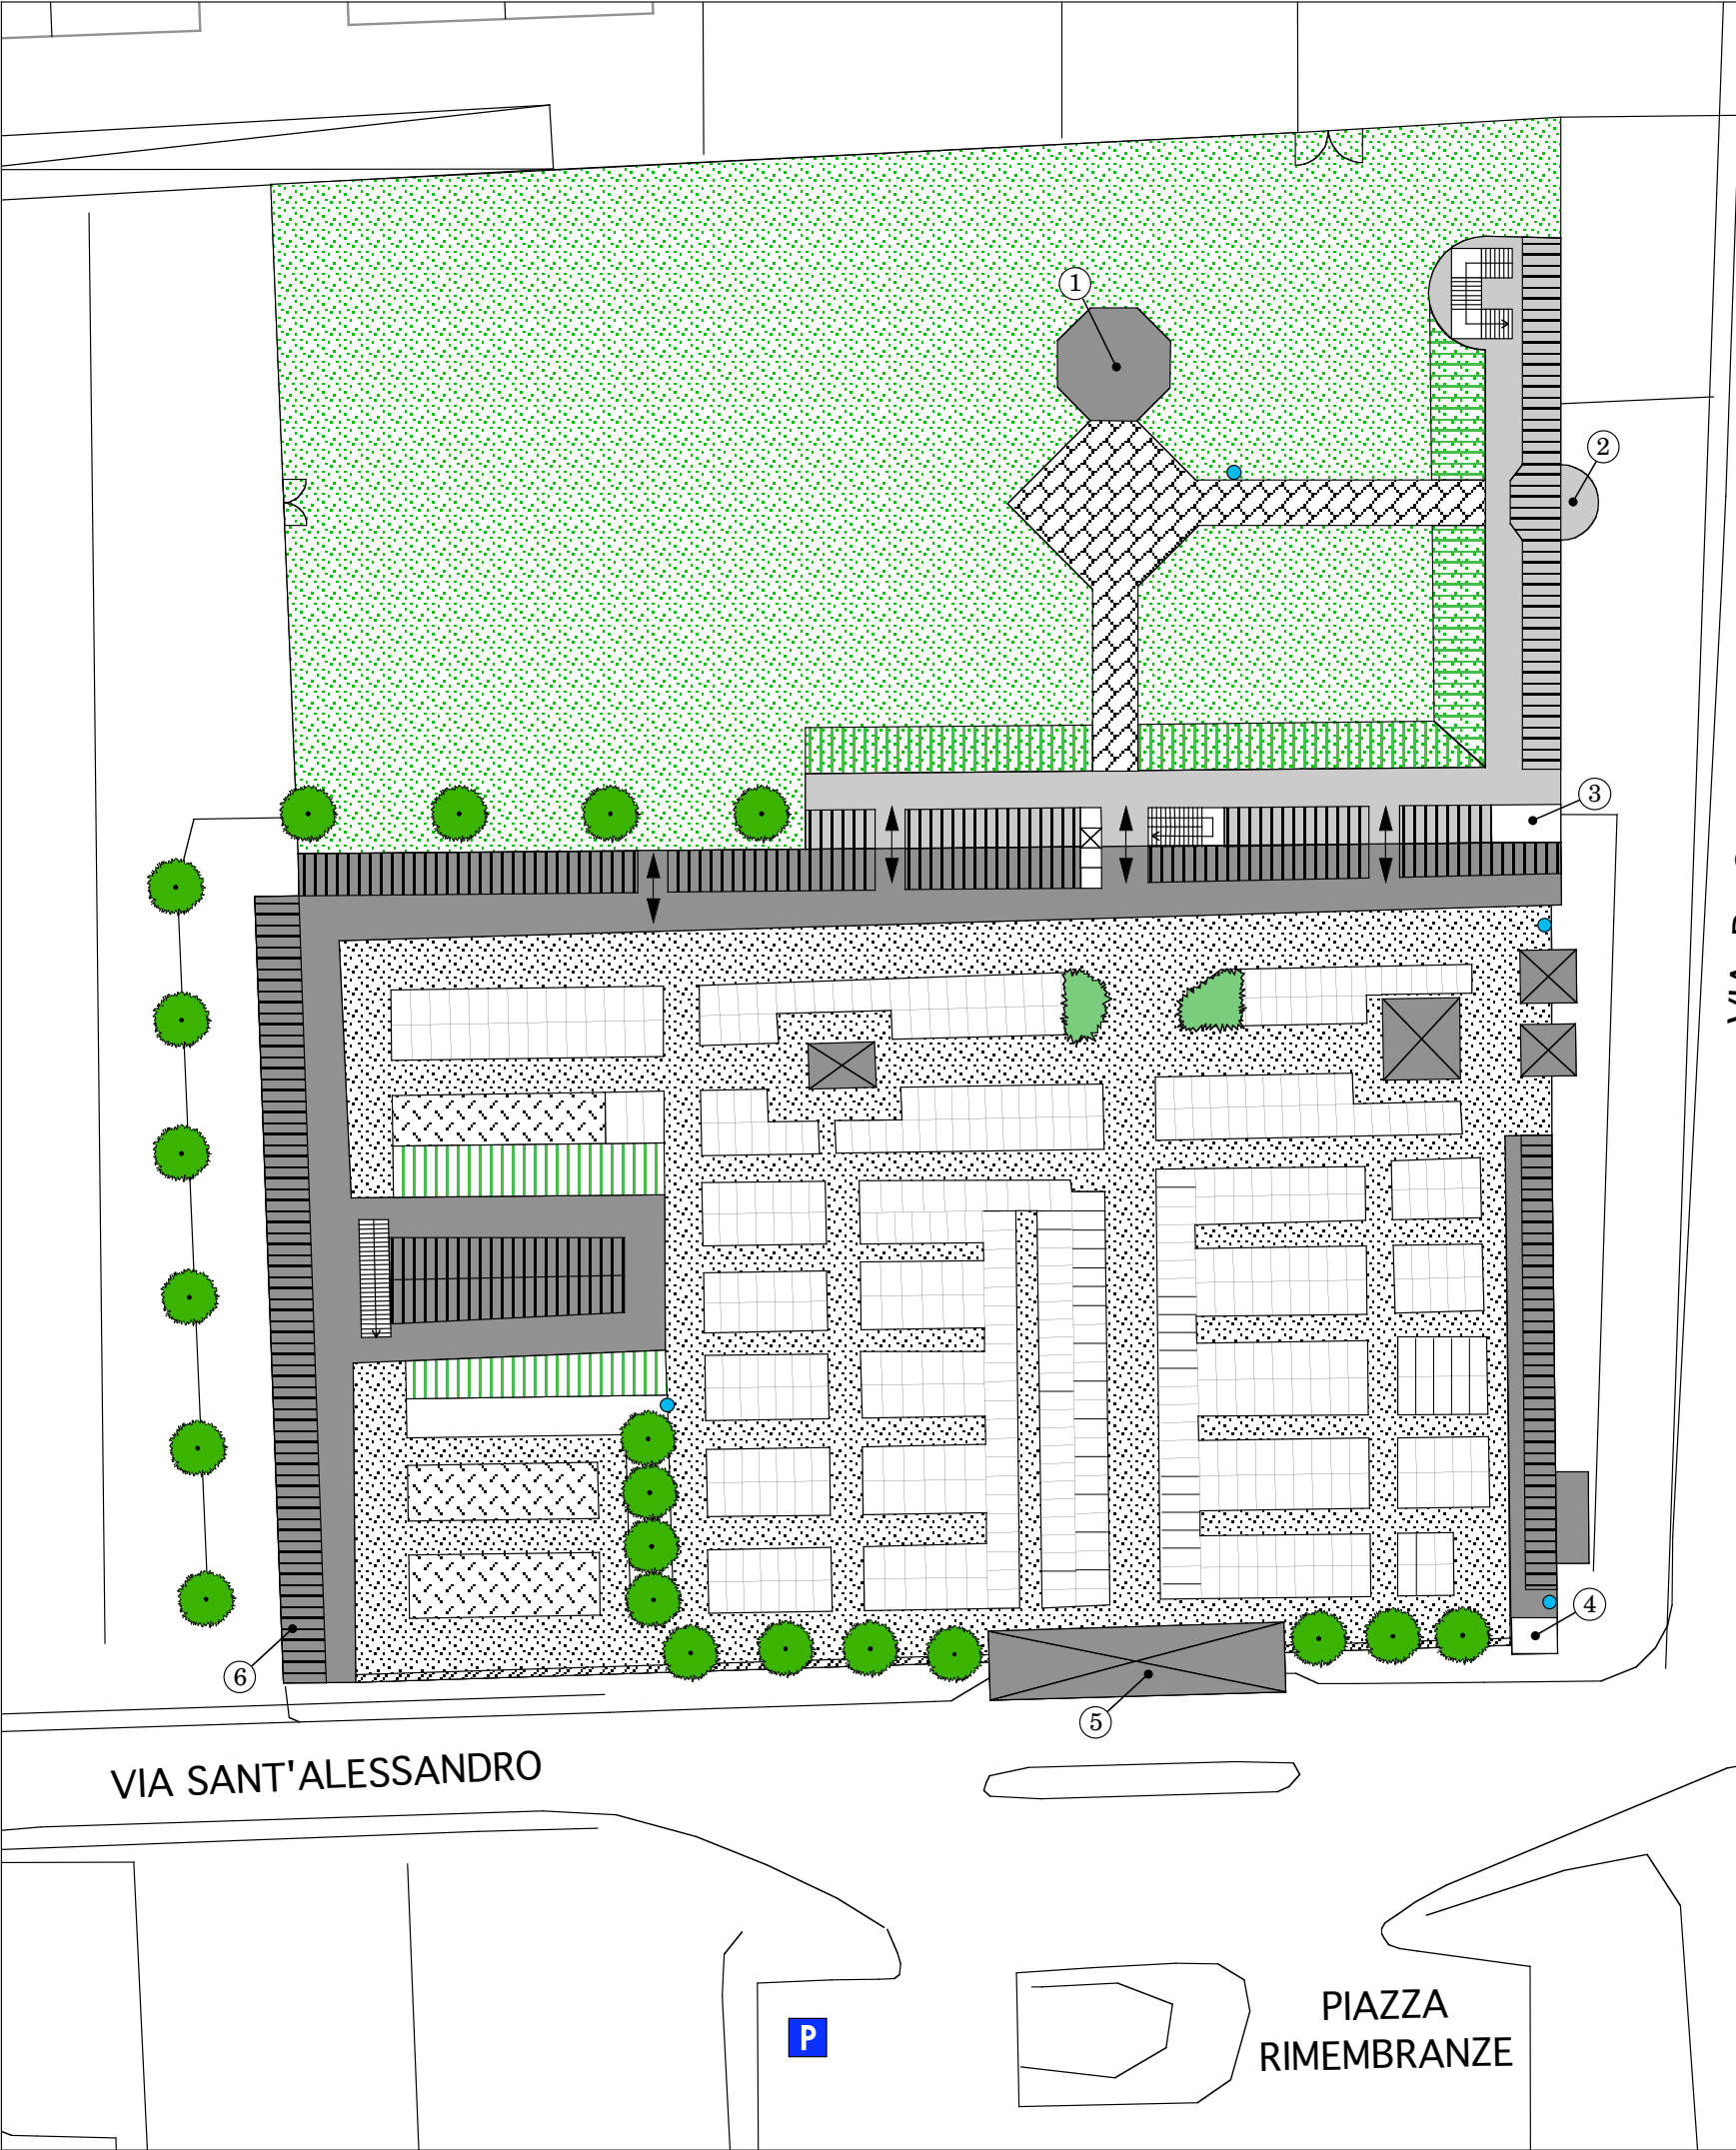


VIA D. CHIESA

VIA SANT'ALESSANDRO

PIAZZA
RIMEMBRANZE


PIANTA PIANO INTERRATO

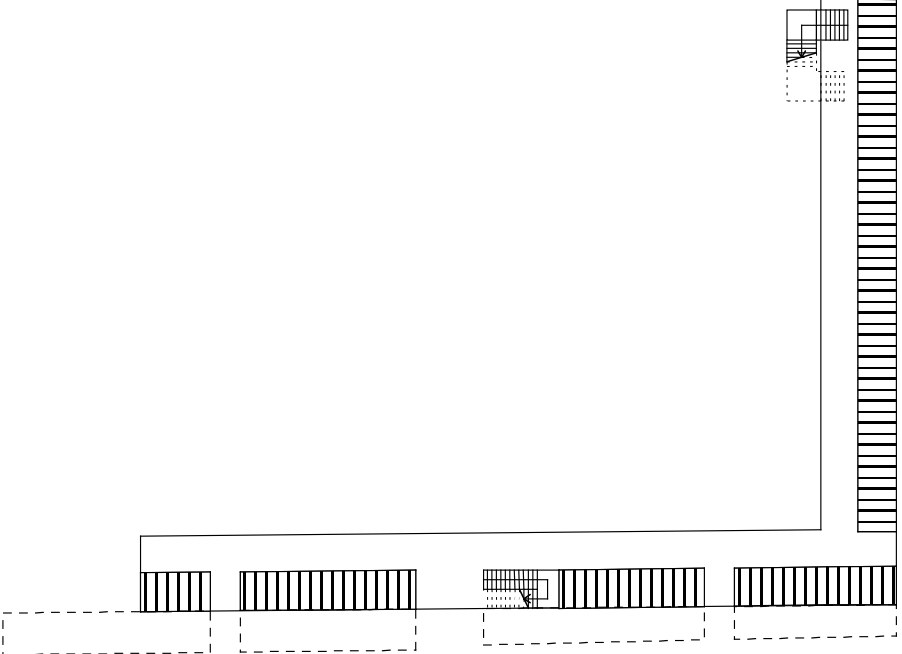

- LEGENDA:**
- ① CAPPELLA PER FUNZIONI RELIGIOSE
 - ② CAPPELLA MORTUARIA RISERVATA AI RELIGIOSI
 - ③ SERVIZI IGIENICI
 - ④ CAMERA MORTUARIA CON OSSARIO COMUNE
 - ⑤ INGRESSO CIMITERO
 - ⑥ DEPOSITO
 - ☒ TOMBE DI FAMIGLIA
 - ▨ COLOMBARI E PORTICATO DI PROTEZIONE AI COLOMBARI
 - ▤ SCALE DI ACCESSO AI COLOMBARI P. INTERRATO
 - ▤ LOCULI A TOMBA
 - ▤ CAMPI DI INUMAZIONE
 - P PARCHEGGIO
 - PUNTO ACQUA

Comune di Caronno Pertusella

- CIMITERO DI PERTUSELLA -
*Planimetria di dettaglio dell'area
cimiteriale*

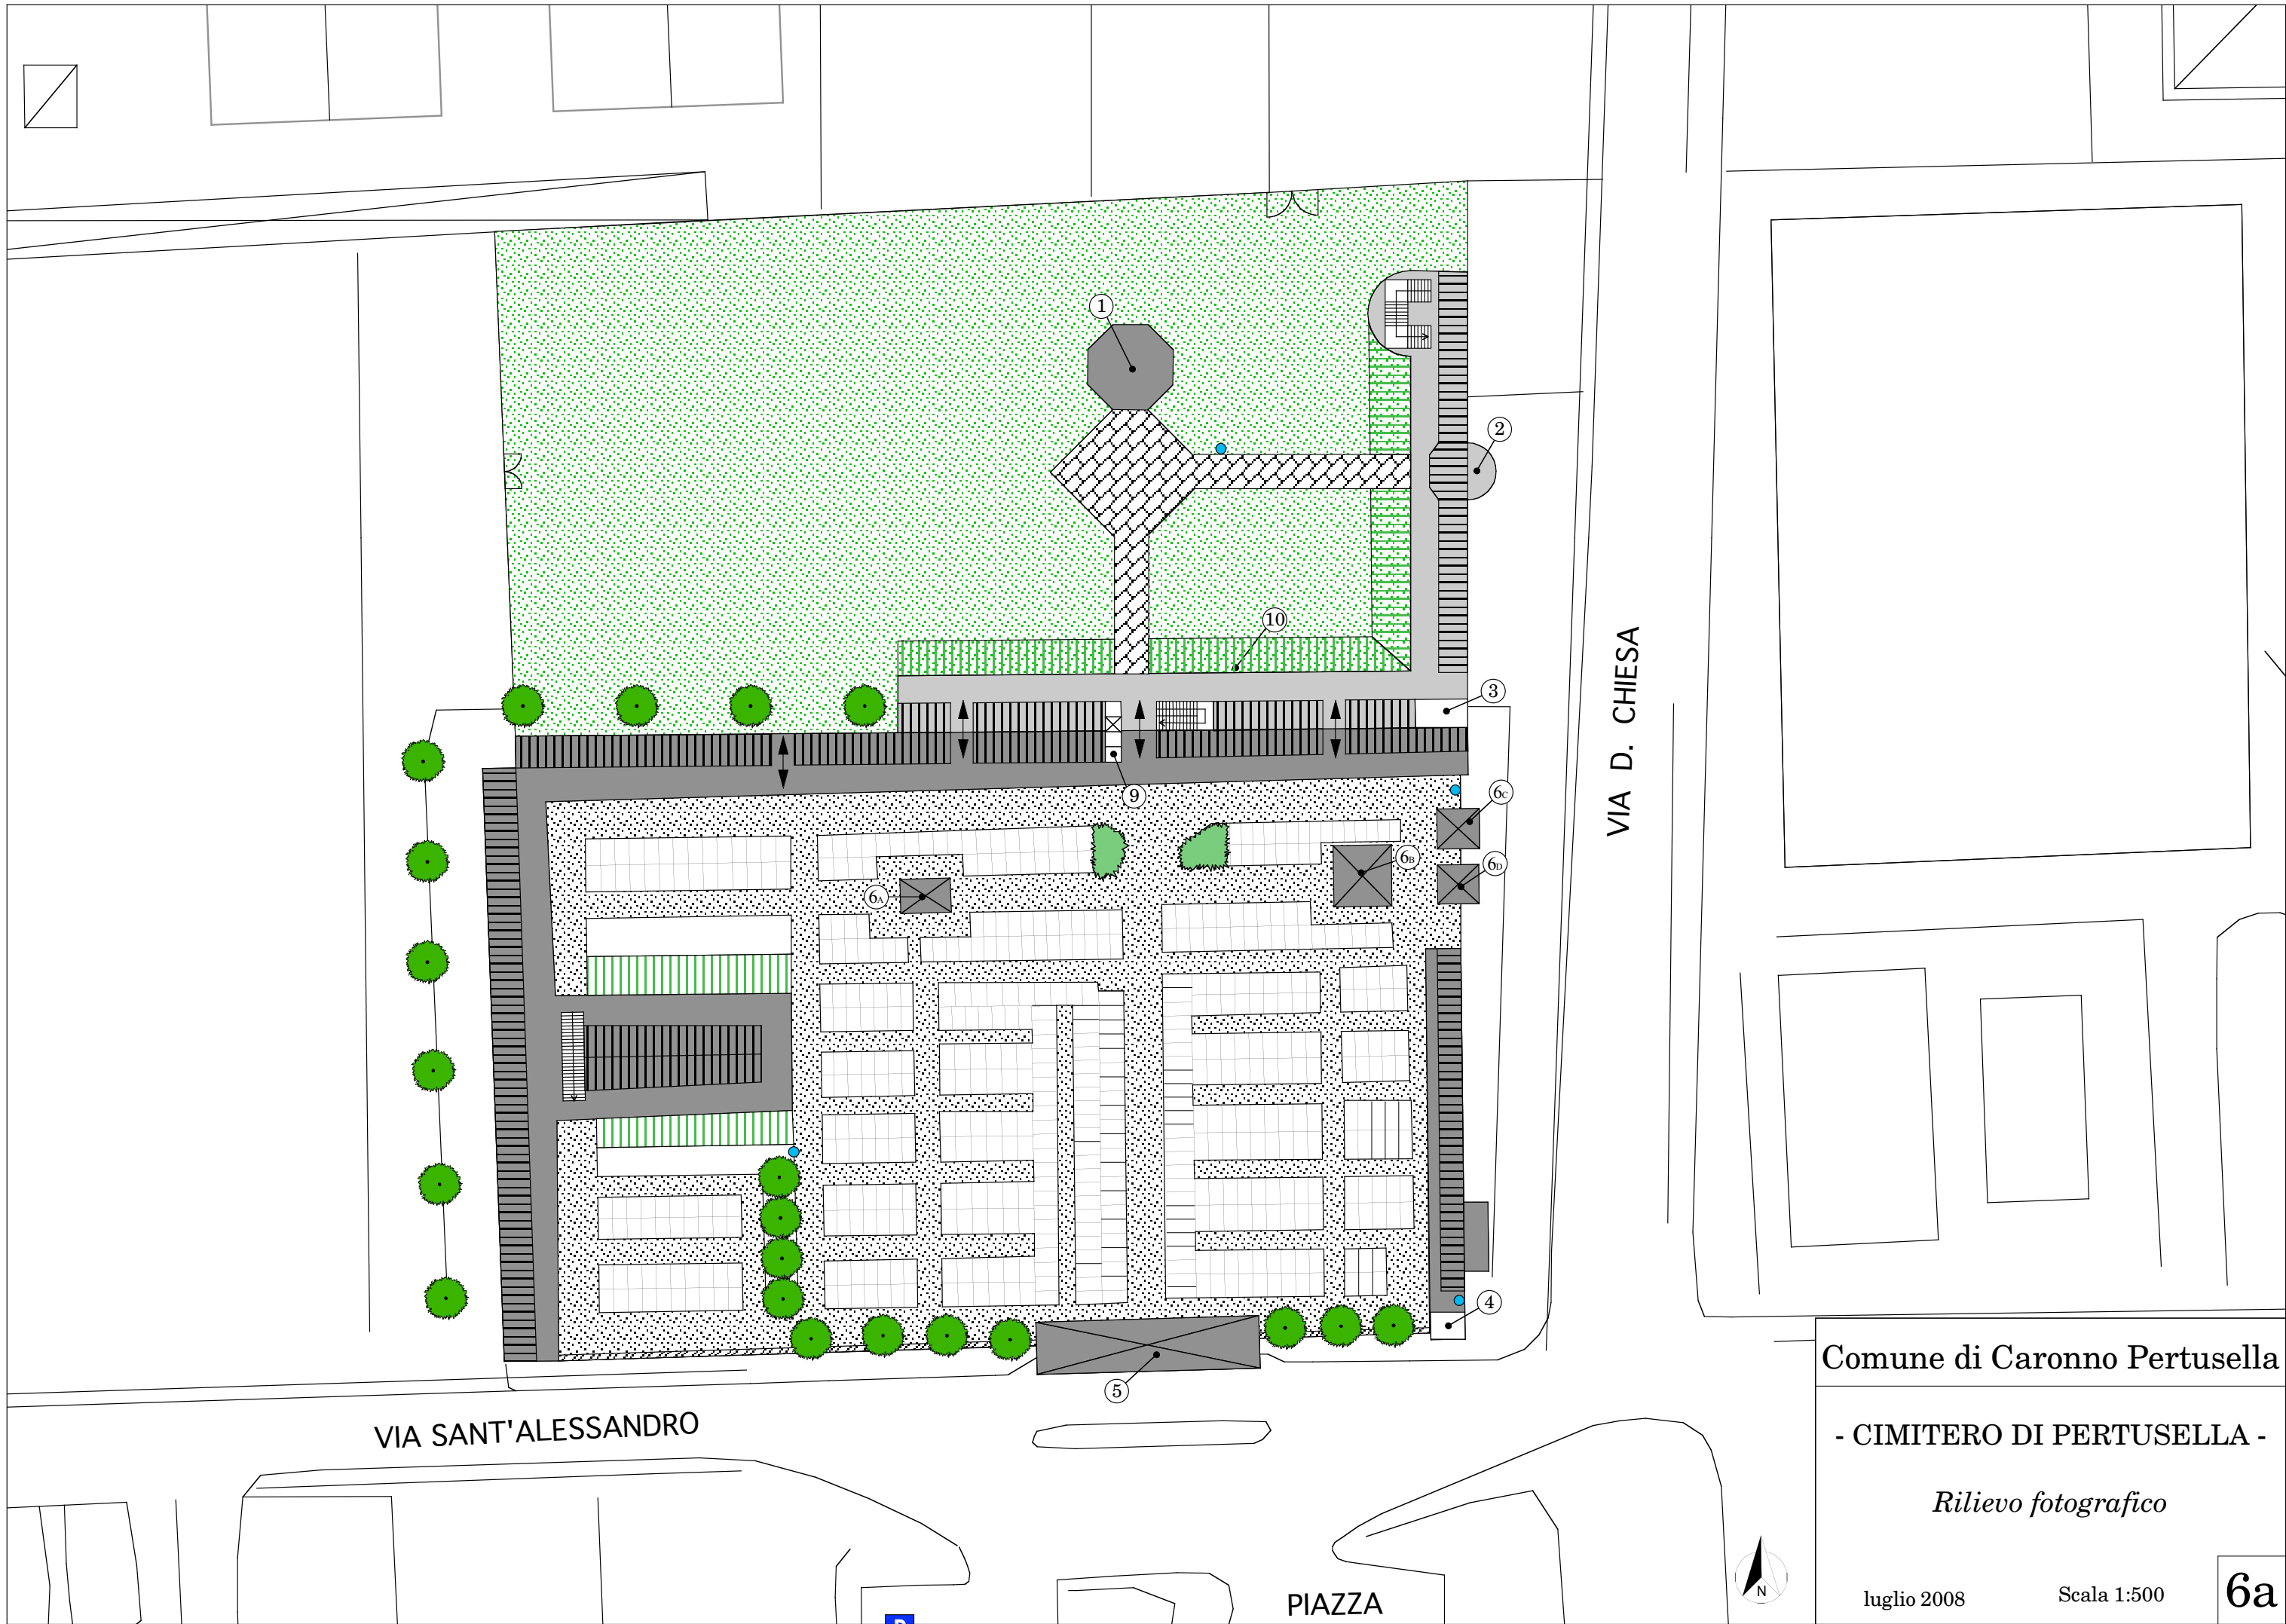

Comune di Caronno Pertusella





- CIMITERO DI PERTUSELLA -

Rilievo fotografico

luglio 2008

Scala 1:500

6a

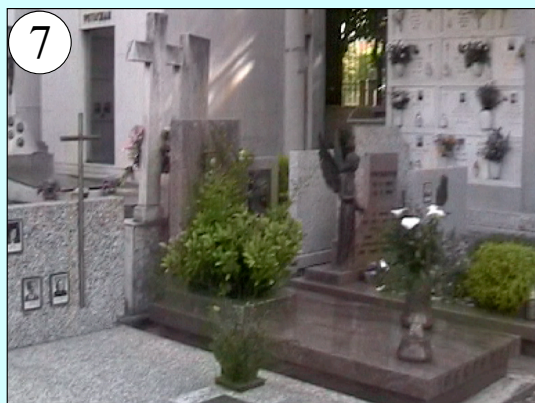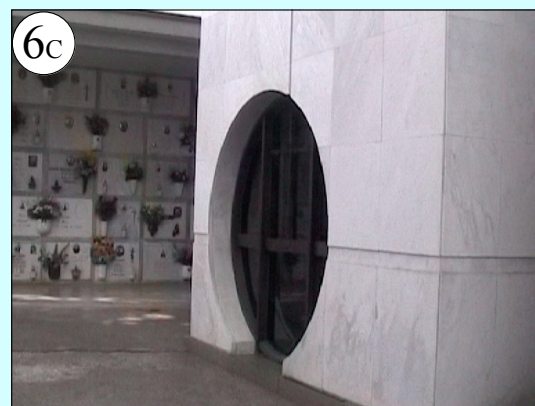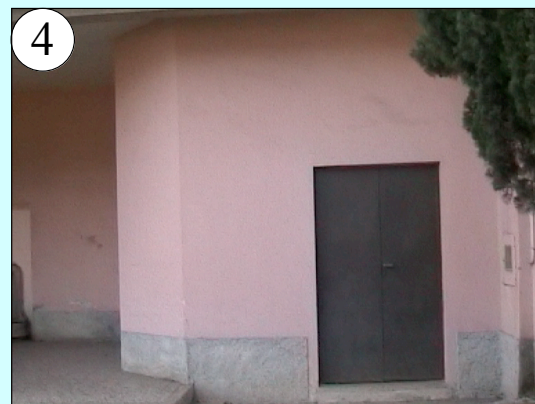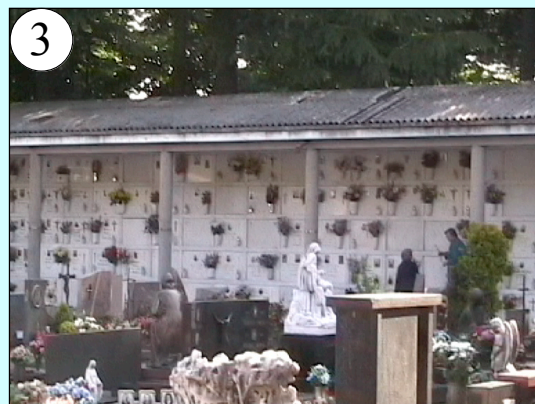

- ① CAPPELLA PER FUNZIONI RELIGIOSE
- ② CAPPELLA MORTUARIA RISERVATA AI RELIGIOSI
- ③ COLOMBARI PIANO TERRA
- ④ INGRESSO CAMERA MORTUARIA
- ⑤ INGRESSO CIMITERO
- ⑥ TOMBE DI FAMGLIA
- ⑦ LOCULI A TOMBA
- ⑧ FONTANELLE ACQUA
- ⑨ ASCENSORE
- ⑩ COLOMBARI PIANO INTERRATO

Comune di Caronno Pertusella


- CIMITERO DI PERTUSELLA -

Rilievo fotografico

luglio 2008

6b

PLANIMETRIA DI RIFERIMENTO
E LOCALIZZAZIONE

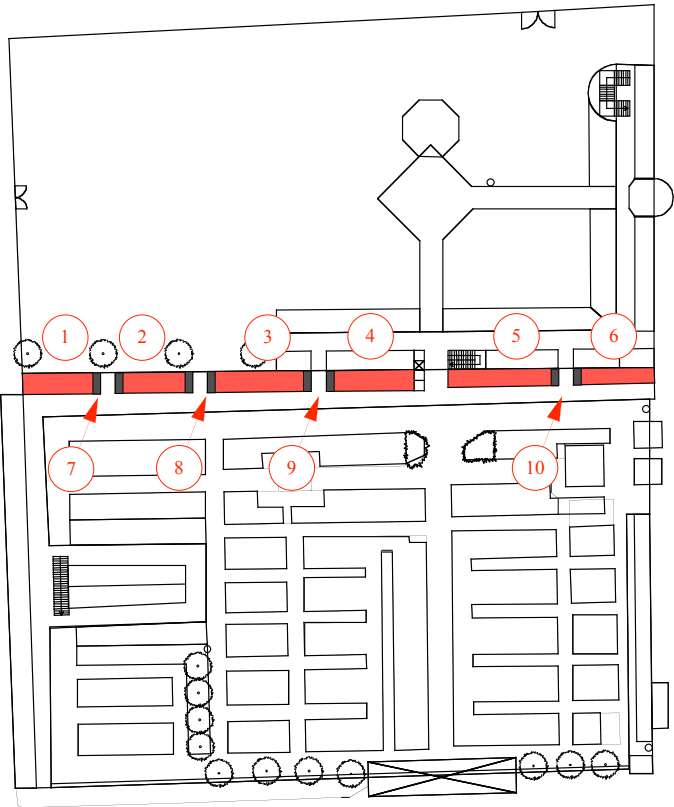

7 - SEZIONE A - OSSARI

271	272	273	274	275	276
277	278	279	280	281	282
283	284	285	286	287	288
289	290	291	292	293	294
295	296	297	298	299	300
301	302	303	304	305	306
307	308	309	310	311	312
313	314	315	316	317	318
319	320	321	322	323	324

217	218	219	220	221	222
223	224	225	226	227	228
229	230	231	232	233	234
235	236	237	238	239	240
241	242	243	244	245	246
247	248	249	250	251	252
253	254	255	256	257	258
259	260	261	262	263	264
265	266	267	268	269	270

8 - SEZIONE A - OSSARI

163	164	165	166	167	168
169	170	171	172	173	174
175	176	177	178	179	180
181	182	183	184	185	186
187	188	189	190	191	192
193	194	195	196	197	198
199	200	201	202	203	204
205	206	207	208	209	210
211	212	213	214	215	216

109	110	111	112	113	114
115	116	117	118	119	120
121	122	123	124	125	126
127	128	129	130	131	132
133	134	135	136	137	138
139	140	141	142	143	144
145	146	147	148	149	150
151	152	153	154	155	156
157	158	159	160	161	162

9 - SEZIONE A - OSSARI

55	56	57	58	59	60
61	62	63	64	65	66
67	68	69	70	71	72
73	74	75	76	77	78
79	80	81	82	83	84
85	86	87	88	89	90
91	92	93	94	95	96
97	98	99	100	101	102
103	104	105	106	107	108

1	2	3	4	5	6
7	8	9	10	11	12
13	14	15	16	17	18
19	20	21	22	23	24
25	26	27	28	29	30
31	32	33	34	35	36
37	38	39	40	41	42
43	44	45	46	47	48
49	50	51	52	53	54

10 - SEZIONE B - OSSARI

1	2	3	4	5	6
7	8	9	10	11	12
13	14	15	16	17	18
19	20	21	22	23	24
25	26	27	28	29	30
31	32	33	34	35	36
37	38	39	40	41	42
43	44	45	46	47	48
49	50	51	52	53	54

55	56	57	58	59	60
61	62	63	64	65	66
67	68	69	70	71	72
73	74	75	76	77	78
79	80	81	82	83	84
85	86	87	88	89	90
91	92	93	94	95	96
97	98	99	100	101	102
103	104	105	106	107	108

5 - SEZIONE B

1	2	3	4	5	6	7	8	9	10	11	12	13	14
15	16	17	18	19	20	21	22	23	24	25	26	27	28
29	30	31	32	33	34	35	36	37	38	39	40	41	42
43	44	45	46	47	48	49	50	51	52	53	54	55	56
57	58	59	60	61	62	63	64	65	66	67	68	69	70

6 - SEZIONE B

71	72	73	74	75	76	77	78	79	80	81	82
83	84	85	86	87	88	89	90	91	92	93	94
95	96	97	98	99	100	101	102	103	104	105	106
107	108	109	110	111	112	113	114	115	116	117	118
119	120	121	122	123	124	125	126	127	128	129	130

1 - SEZIONE A

201	200	199	198	197	196	175	174	173	172	171
207	206	205	204	203	202	180	179	178	177	176
213	212	211	210	209	208	185	184	183	182	181
219	218	217	216	215	214	190	189	188	187	186
225	224	223	222	221	220	195	194	193	192	191

2 - SEZIONE A

138	137	136	135	134	133	132	131
146	145	144	143	142	141	140	139
154	153	152	151	150	149	148	147
162	161	160	159	158	157	156	155
170	169	168	167	166	165	164	163



3 - SEZIONE A

82	81	80	79	78	77	76	75	74	73	72	71
94	93	92	91	90	89	88	87	86	85	84	83
106	105	104	103	102	101	100	99	98	97	96	95
118	117	116	115	114	113	112	111	110	109	108	107
130	129	128	127	126	125	124	123	122	121	120	119

4 - SEZIONE A

14	13	12	11	10	9	8	7	6	5	4	3	2	1
28	27	26	25	24	23	22	21	20	19	18	17	16	15
42	41	40	39	38	37	36	35	34	33	32	31	30	29
56	55	54	53	52	51	50	49	48	47	46	45	44	43
70	69	68	67	66	65	64	63	62	61	60	59	58	57

LEGENDA:

-  LOCULI UTILIZZATI
-  LOCULI LIBERI

Comune di Caronno Pertusella


- CIMITERO DI PERTUSELLA -

Stato di utilizzo

STATO DI FATTO al 15 maggio 2008

luglio 2008

PLANIMETRIA DI RIFERIMENTO
E LOCALIZZAZIONE

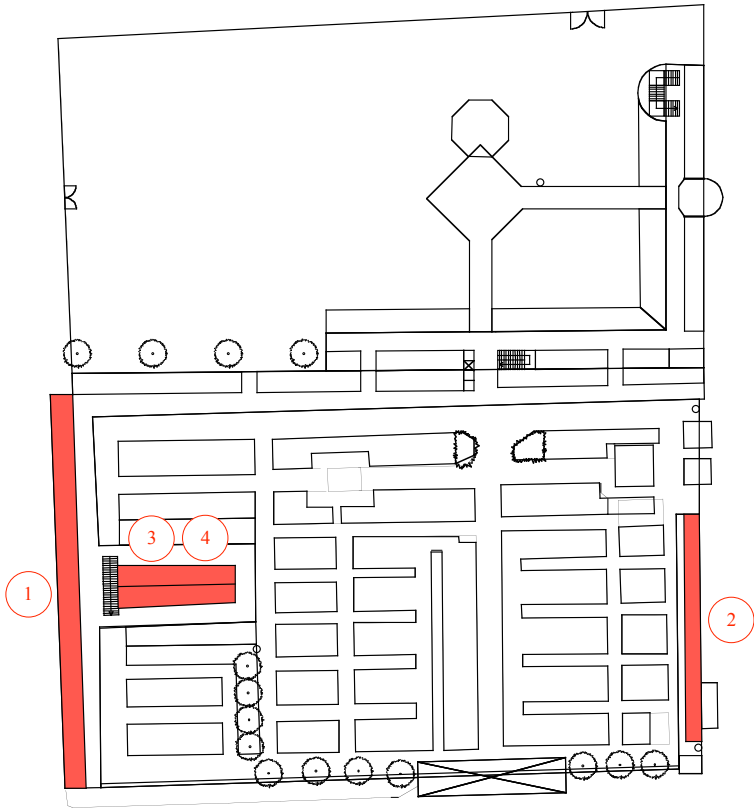

3 - SEZIONE E - PIANO TERRA

1	2	3	4	5	6	7	8	9	10	11	12	13	14	15	16	17	18	19
20	21	22	23	24	25	26	27	28	29	30	31	32	33	34	35	36	37	38
39	40	41	42	43	44	45	46	47	48	49	50	51	52	53	54	55	56	57
58	59	60	61	62	63	64	65	66	67	68	69	70	71	72	73	74	75	76
77	78	79	80	81	82	83	84	85	86	87	88	89	90	91	92	93	94	95

172	173	174	175	176	177	178	179	180	181	182	183	184	185	186	187	188	189	190
191	192	193	194	195	196	197	198	199	200	201	202	203	204	205	206	207	208	209
210	211	212	213	214	215	216	217	218	219	220	221	222	223	224	225	226	227	228
229	230	231	232	233	234	235	236	237	238	239	240	241	242	243	244	245	246	247
248	249	250	251	252	253	254	255	256	257	258	259	260	261	262	263	264	265	266

4 - SEZIONE E - PIANO INTERRATO

96	97	98	99	100	101	102	103	104	105	106	107	108	109	110	111	112	113	114
115	116	117	118	119	120	121	122	123	124	125	126	127	128	129	130	131	132	133
134	135	136	137	138	139	140	141	142	143	144	145	146	147	148	149	150	151	152
153	154	155	156	157	158	159	160	161	162	163	164	165	166	167	168	169	170	171

267	268	269	270	271	272	273	274	275	276	277	278	279	280	281	282	283	284	285
286	287	288	289	290	291	292	293	294	295	296	297	298	299	300	301	302	303	304
305	306	307	308	309	310	311	312	313	314	315	316	317	318	319	320	321	322	323
324	325	326	327	328	329	330	331	332	333	334	335	336	337	338	339	340	341	342



2 - SEZIONE D

1	2	3	4	5	6	7	8	9	10	11	12	13	14	15	16	17	18	19	20	21	22	23	24	25	26	27	28	29	30
31	32	33	34	35	36	37	38	39	40	41	42	43	44	45	46	47	48	49	50	51	52	53	54	55	56	57	58	59	60
61	62	63	64	65	66	67	68	69	70	71	72	73	74	75	76	77	78	79	80	81	82	83	84	85	86	87	88	89	90
91	92	93	94	95	96	97	98	99	100	101	102	103	104	105	106	107	108	109	110	111	112	113	114	115	116	117	118	119	120
121	122	123	124	125	126	127	128	129	130	131	132	133	134	135	136	137	138	139	140	141	142	143	144	145	146	147	148	149	150

1 - SEZIONE C

1	2	
52	53	54	55	56	57	58	59	60	61	62	63	64	65	66	67	68	69	70	71	72	73	74	75	76	77	78	79	80	81	82	83	84	85	86	87	88	89	90	91	92	93	94	95	96	97	98	99	100	101	102
103	104	105	106	107	108	109	110	111	112	113	114	115	116	117	118	119	120	121	122	123	124	125	126	127	128	129	130	131	132	133	134	135	136	137	138	139	140	141	142	143	144	145	146	147	148	149	150	151	152	153
154	155	156	
205	206	207	208	209	210	211	212	213	214	215	216	217	218	219	220	221	222	223	224	225	226	227	228	229	230	231	232	233	234	235	236	237	238	239	240	241	242	243	244	245	246	247	248	249	250	251	252	253	254	255

LEGENDA:

-  LOCULI UTILIZZATI
-  LOCULI LIBERI

Comune di Caronno Pertusella

- CIMITERO DI PERTUSELLA -


Stato di utilizzo

STATO DI FATTO al 15 maggio 2008

luglio 2008

7b

PLANIMETRIA DI RIFERIMENTO
E LOCALIZZAZIONE

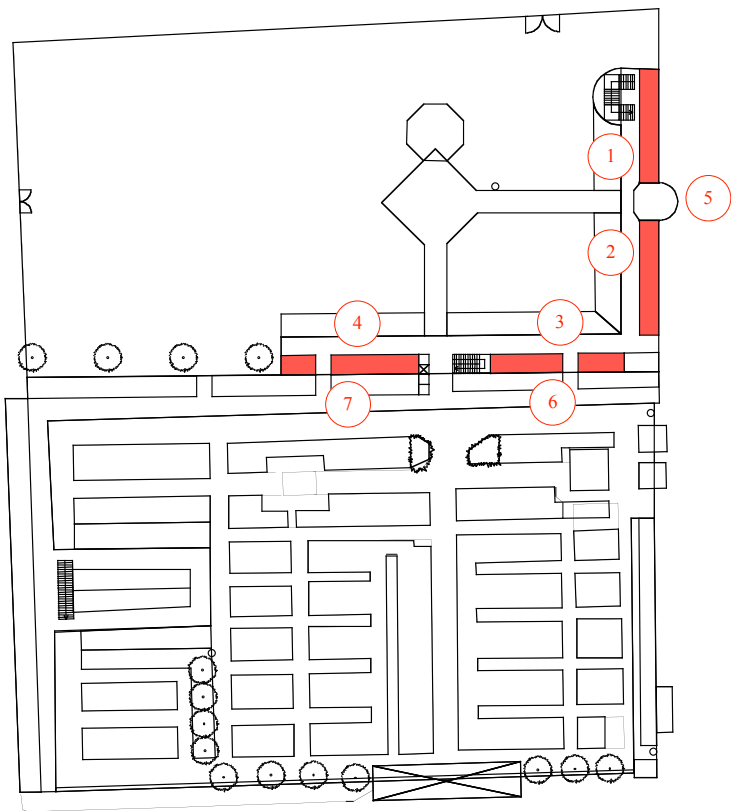

1 - SEZIONE F - PIANO TERRA

1	2	11	12	21	22	31	32	41	42	51	52	61	62	71	72
3	4	13	14	23	24	33	34	43	44	53	54	63	64	73	74
5	6	15	16	25	26	35	36	45	46	55	56	65	66	75	76
7	8	17	18	27	28	37	38	47	48	57	58	67	68	77	78
9	10	19	20	29	30	39	40	49	50	59	60	69	70	79	80

2 - SEZIONE F - PIANO TERRA

81	82	91	92	101	102	111	112	121	122	131	132	141	142	151	152
83	84	93	94	103	104	113	114	123	124	133	134	143	144	153	154
85	86	95	96	105	106	115	116	125	126	135	136	145	146	155	156
87	88	97	98	107	108	117	118	127	128	137	138	147	148	157	158
89	90	99	100	109	110	119	120	129	130	139	140	149	150	159	160

3 - SEZIONE H - PIANO TERRA

1	6	11	16	21
2	7	12	17	22
3	8	13	18	23
4	9	14	19	24
5	10	15	20	25

26	27	36	37	46	47	56	57	66
28	29	38	39	48	49	58	59	67
30	31	40	41	50	51	60	61	68
32	33	42	43	52	53	62	63	69
34	35	44	45	54	55	64	65	70

4 - SEZIONE H - PIANO TERRA

71	72	81	82	91	92	101	102	111	112	121
73	74	83	84	93	94	103	104	113	114	122
75	76	85	86	95	96	105	106	115	116	123
77	78	87	88	97	98	107	108	117	118	124
79	80	89	90	99	100	109	110	119	120	125

126
127
128
129
130

5 - SEZIONE G - PIANO INTERRATO

1	2	9	10	17	18	25	26	33	34	41	42	49	50	57	58	65	66	73	74	81	82	89	90	97	98	105	106	113	114	121	122	129	130	137	138	145	146	153
3	4	11	12	19	20	27	28	35	36	43	44	51	52	59	60	67	68	75	76	83	84	91	92	99	100	107	108	115	116	123	124	131	132	139	140	147	148	154
5	6	13	14	21	22	29	30	37	38	45	46	53	54	61	62	69	70	77	78	85	86	93	94	101	102	109	110	117	118	125	126	133	134	141	142	149	150	155
7	8	15	16	23	24	31	32	39	40	47	48	55	56	63	64	71	72	79	80	87	88	95	96	103	104	111	112	119	120	127	128	135	136	143	144	151	152	156

6 - SEZIONE I - PIANO INTERRATO

1	2	9	10	17	18	25	26	33	34	41	42	49	50	57	58	65	66	73	74	81	82	89	90	97	98
3	4	11	12	19	20	27	28	35	36	43	44	51	52	59	60	67	68	75	76	83	84	91	92	99	100
5	6	13	14	21	22	29	30	37	38	45	46	53	54	61	62	69	70	77	78	85	86	93	94	101	102
7	8	15	16	23	24	31	32	39	40	47	48	55	56	63	64	71	72	79	80	87	88	95	96	103	104

7 - SEZIONE I - PIANO INTERRATO

105	106	113	114	121	122	129	130	137	138	145	146	153	154	161
107	108	115	116	123	124	131	132	139	140	147	148	155	156	162
109	110	117	118	125	126	133	134	141	142	149	150	157	158	163
111	112	119	120	127	128	135	136	143	144	151	152	159	160	164

8 - SEZIONE H - OSSARI

1	2	3	4	5
6	7	8	9	10
11	12	13	14	15
16	17	18	19	20
21	22	23	24	25
26	27	28	29	30
31	32	33	34	35
36	37	38	39	40
41	42	43	44	45

46	47	48	49	50
51	52	53	54	55
56	57	58	59	60
61	62	63	64	65
66	67	68	69	70
71	72	73	74	75
76	77	78	79	80
81	82	83	84	85
86	87	88	89	90

91	92	93	94	95
96	97	98	99	100
101	102	103	104	105
106	107	108	109	110
111	112	113	114	115
116	117	118	119	120
121	122	123	124	125
126	127	128	129	130
131	132	133	134	135

LEGENDA:

- ☒ LOCULI UTILIZZATI
- ☐ LOCULI LIBERI

Comune di Caronno Pertusella

- CIMITERO DI PERTUSELLA -

Stato di utilizzo

STATO DI FATTO al 15 maggio 2008

luglio 2008

The diagram shows a building layout with several red-shaded areas. The red areas are primarily located in the central and lower-left portions of the building. The red areas are numbered 1 through 9, indicating specific locations of interest. The layout includes various rooms, corridors, and outdoor spaces. The red areas are distributed across the building, with some areas being larger and more complex than others. The red areas are numbered 1 through 9, indicating specific locations of interest.

91	92	93	94	95	96	97	98	99	100	112	114	116	118
101	102	103	104	105	106	107	108	109	110	111	113	115	117

121	120	119
-----	-----	-----

1	2	3	4	5	6	7	8	9	10	11	12	13	14	15	16	17	18	19
35	36	37	38							39	40	41	42	43	44	45	46	47

63	64	65	66											68	69	70	71	72	73	74	75	76	77	78	79
21	20	19	18	17	16	15			14	13	12	11	10	9	8	7	6	5	4	3	2	1			

22	23	24	25	26	27	28	29	30	31	32	33	34	35	36	37	38
50	51	52	53	54	55	56			1	2	3	4	5	6	7	

57	58	59	60	61	62	63
64	65	66	67	68	69	70

8	9	10	11	12	13
14	15	16	17	18	19

71	72	73	74	75	76	77
78	79	80	81	82	83	84

20	21	22	23	24	25
26	27	28	29	30	31

85	86	87	88	89	90	91
92	93	94	95	96	97	98

32	33	34	35	36	37
38	39	40	41	42	43

99	100	101	102	103	104	105
116	115	114	113	112	111	110


44	45	46	47	48	49
109	108	107	106	105	104

83
84
85
86
87
88
89
90
91
92
93
94
95
96
97
98
99
100
101
102
103

82	39
81	40
80	41
79	42
78	43
77	44
76	45
75	46
74	47
73	48
72	49
71	50
70	51
69	52
68	53
67	54
66	55
65	56
64	57
63	57
62	59
61	60

7d

PLANIMETRIA DI RIFERIMENTO
E LOCALIZZAZIONE

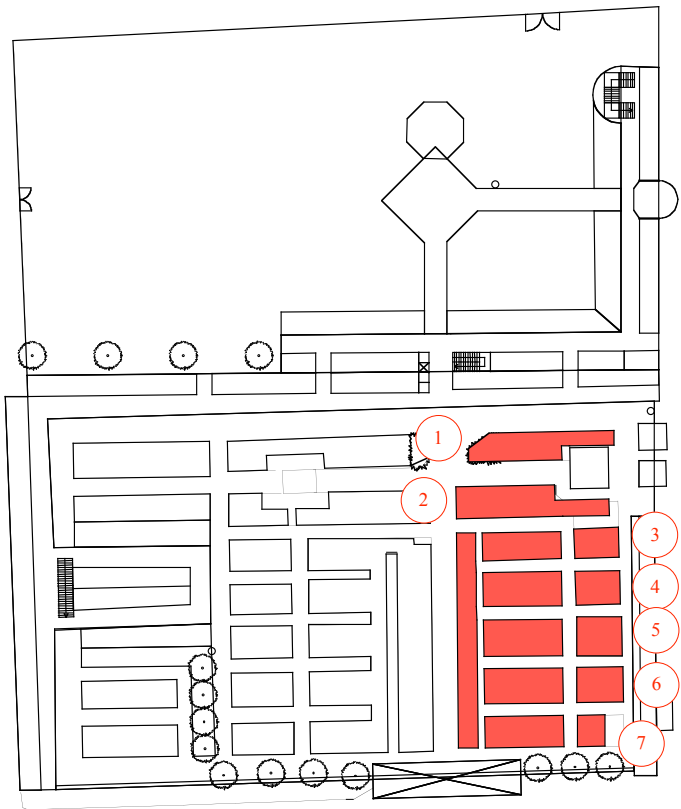

20	21	22	23	24	25	26	27	28	29	30	31	32	33	34
48	49	50	51	52	53	54	55							

1 - SEZIONE D

80	81	82	83	84	85	86	87	88	89	90						
1	1 bis	2	3	4	5	6	7	8	9	10	11	12	13	14	15	16

2 - SEZIONE B

--	--	

3 - SEZIONE B

90	91	92	93	94	95	96	97	98	107	106	105	104	103	102	101	100	99	158	159	160	161	162	163	164	165	166	167
----	----	----	----	----	----	----	----	----	-----	-----	-----	-----	-----	-----	-----	-----	----	-----	-----	-----	-----	-----	-----	-----	-----	-----	-----

4 - SEZIONE B

108	109	110	111	112	113	114	115	116	125	124	123	122	121	120	119	118	117	168	169	170	171	172	173	174	175	176	177
-----	-----	

5 - SEZIONE B

126	127	128	129	130	131	132	133	134	143	142	141	140	139	138	137	136	135	178	179	180	181	182	183	184	185	186	187
-----	-----	

6 - SEZIONE B

144	145	146	147	148	149	150	151	152	188	189	190
63	64	65	66	67	68	69	70	71	72	73	74

7 - SEZIONE B

LOCULI A
TOMBA

LEGENDA:

- LOCULI UTILIZZATI
- LOCULI LIBERI


Comune di Caronno Pertusella

- CIMITERO DI PERTUSELLA -

Stato di utilizzo

STATO DI FATTO al 15 maggio 2008

luglio 2008

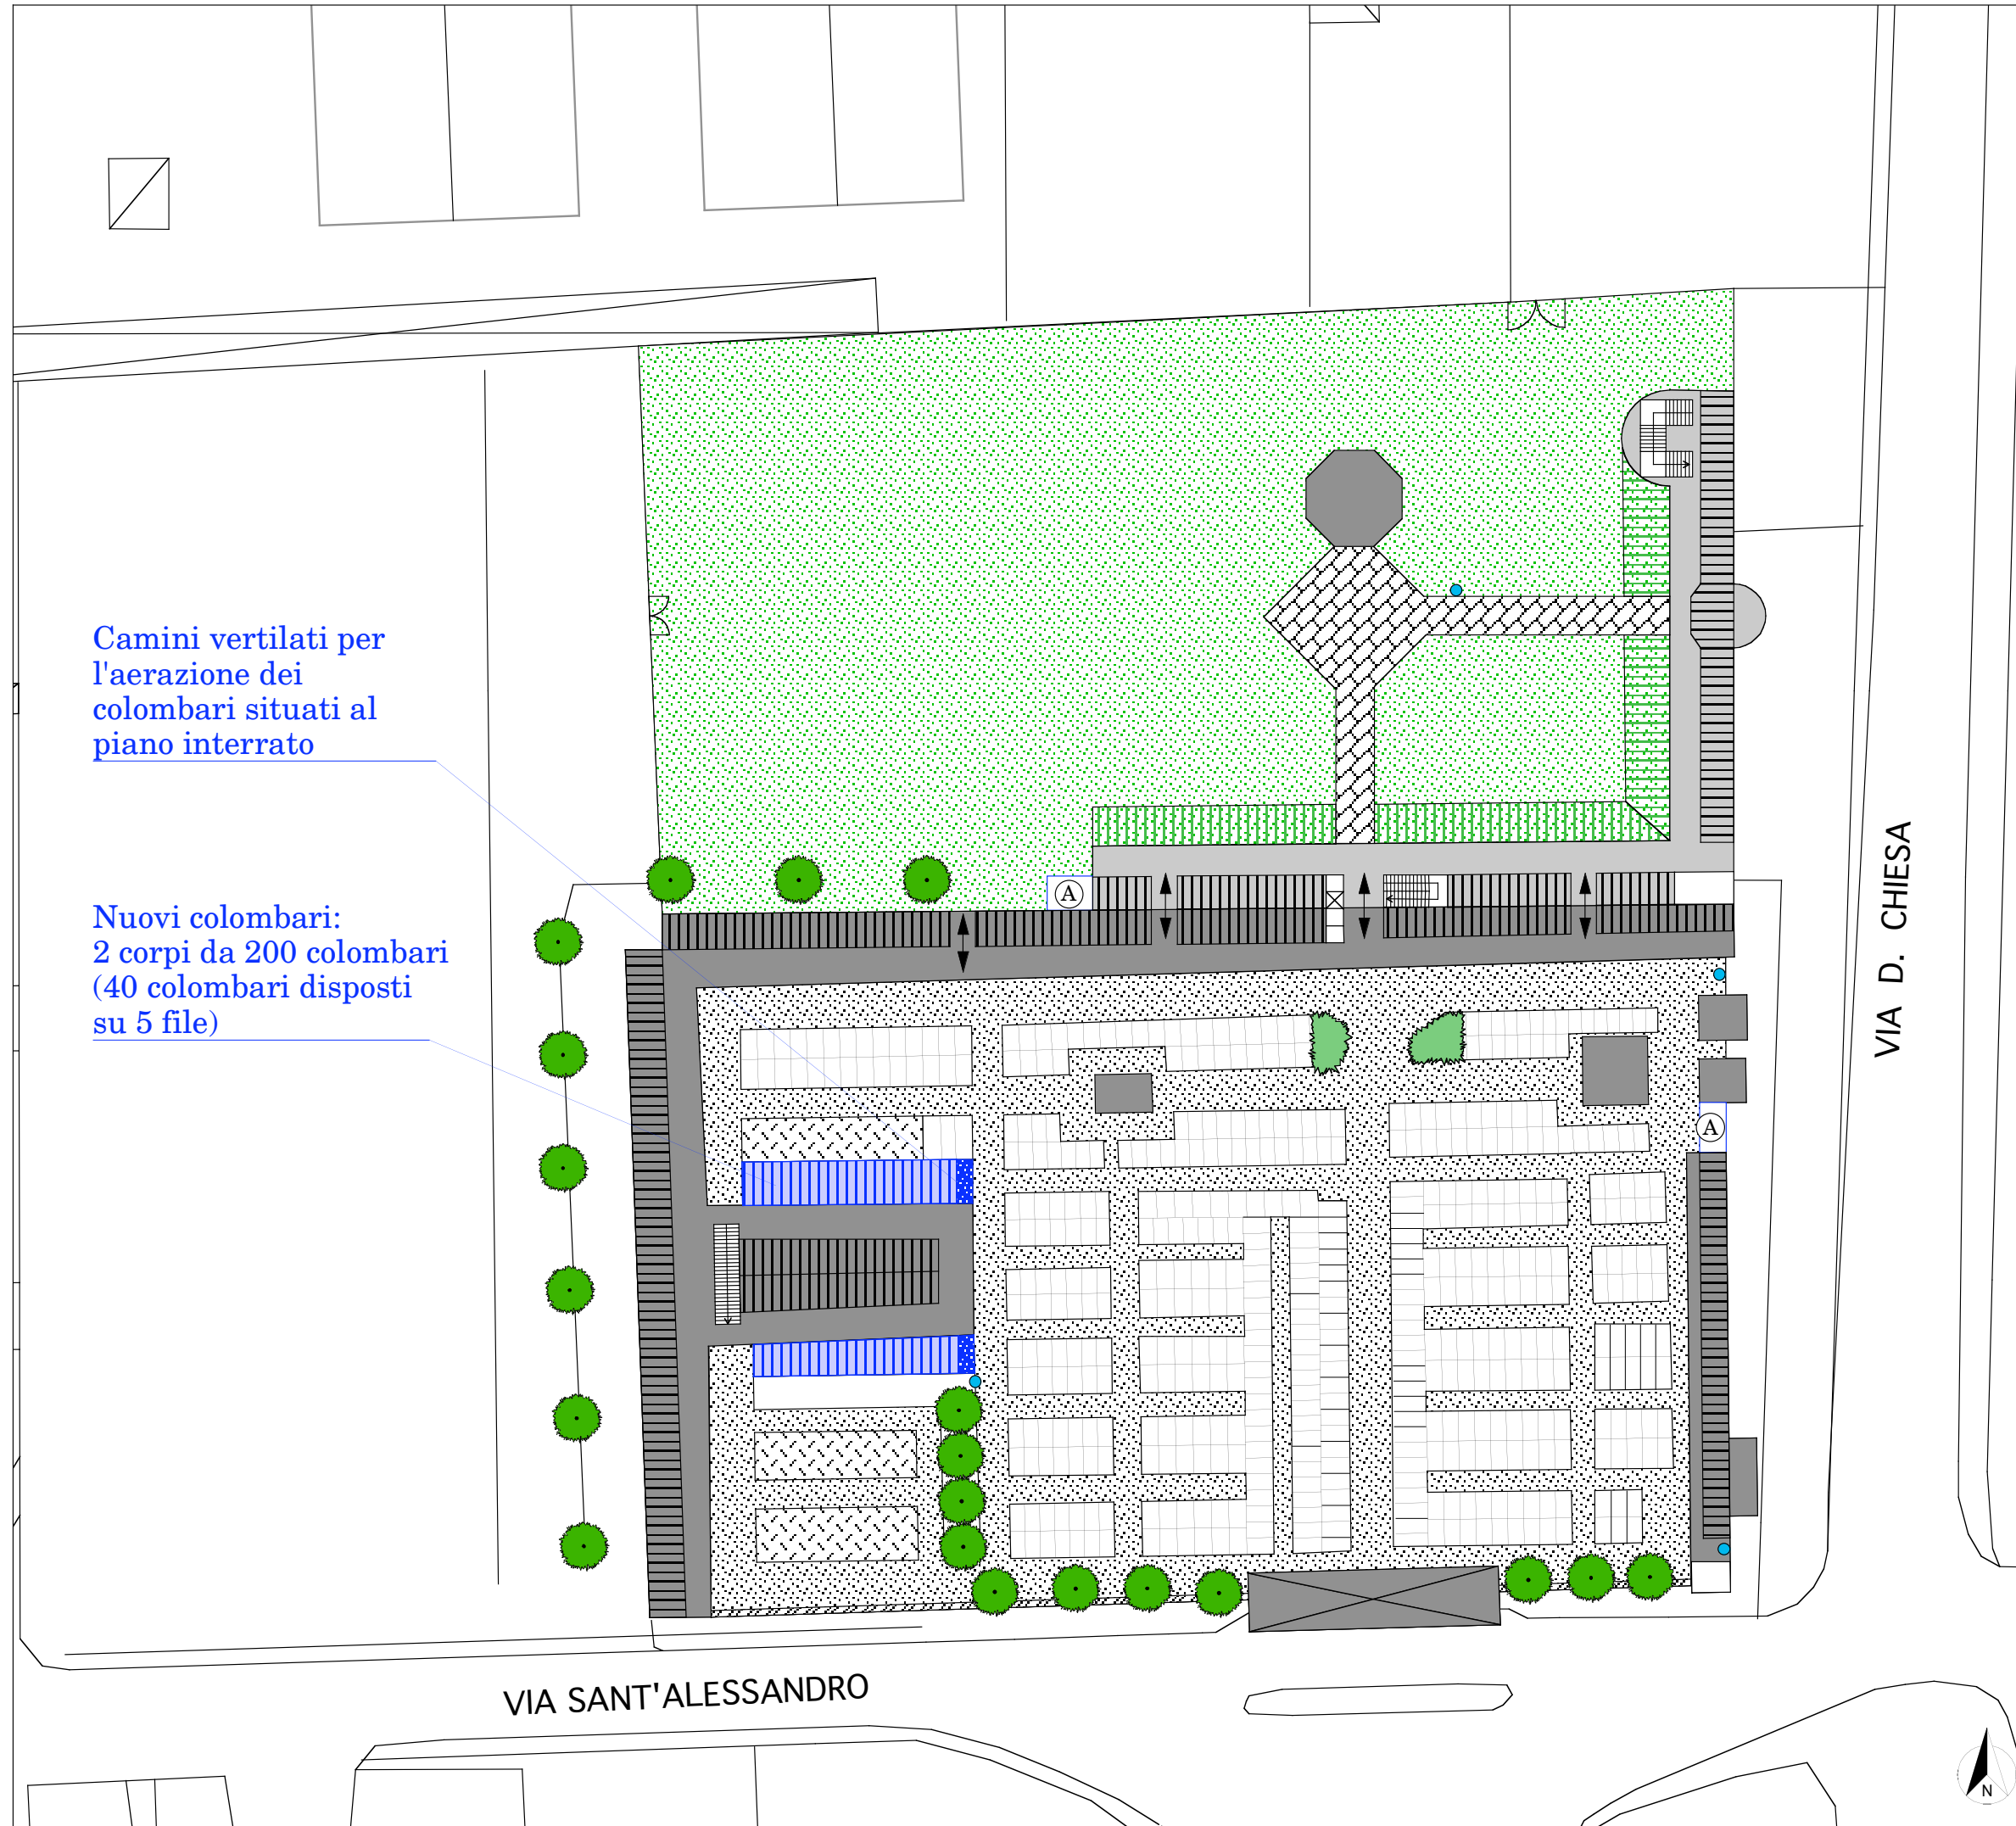

Camini ventilati per l'aerazione dei colombari situati al piano interrato

Nuovi colombari: 2 corpi da 200 colombari (40 colombari disposti su 5 file)

- LEGENDA:
- AMPLIAMENTO
 - COLOMBARI A TUMULAZIONE
 - CAMINI DI VENTILAZIONE
 - PUNTO ACQUA ESISTENTE
 - Ⓐ POSSIBILI LOCALIZZAZIONI DEL NUOVO LOCALE CUSTODE

VIA D. CHIESA

VIA SANT'ALESSANDRO

Comune di Caronno Pertusella

- CIMITERO DI PERTUSELLA -

Progetto di ampliamento