


PIANO RIALZATO

LEGENDA:

- AMPLIAMENTO
- ▤ NUOVI COLOMBARI A TUMULAZIONE
- PORTICATO DI PROTEZIONE AI COLOMBARI
- ⊠ NUOVO ASCENSORE

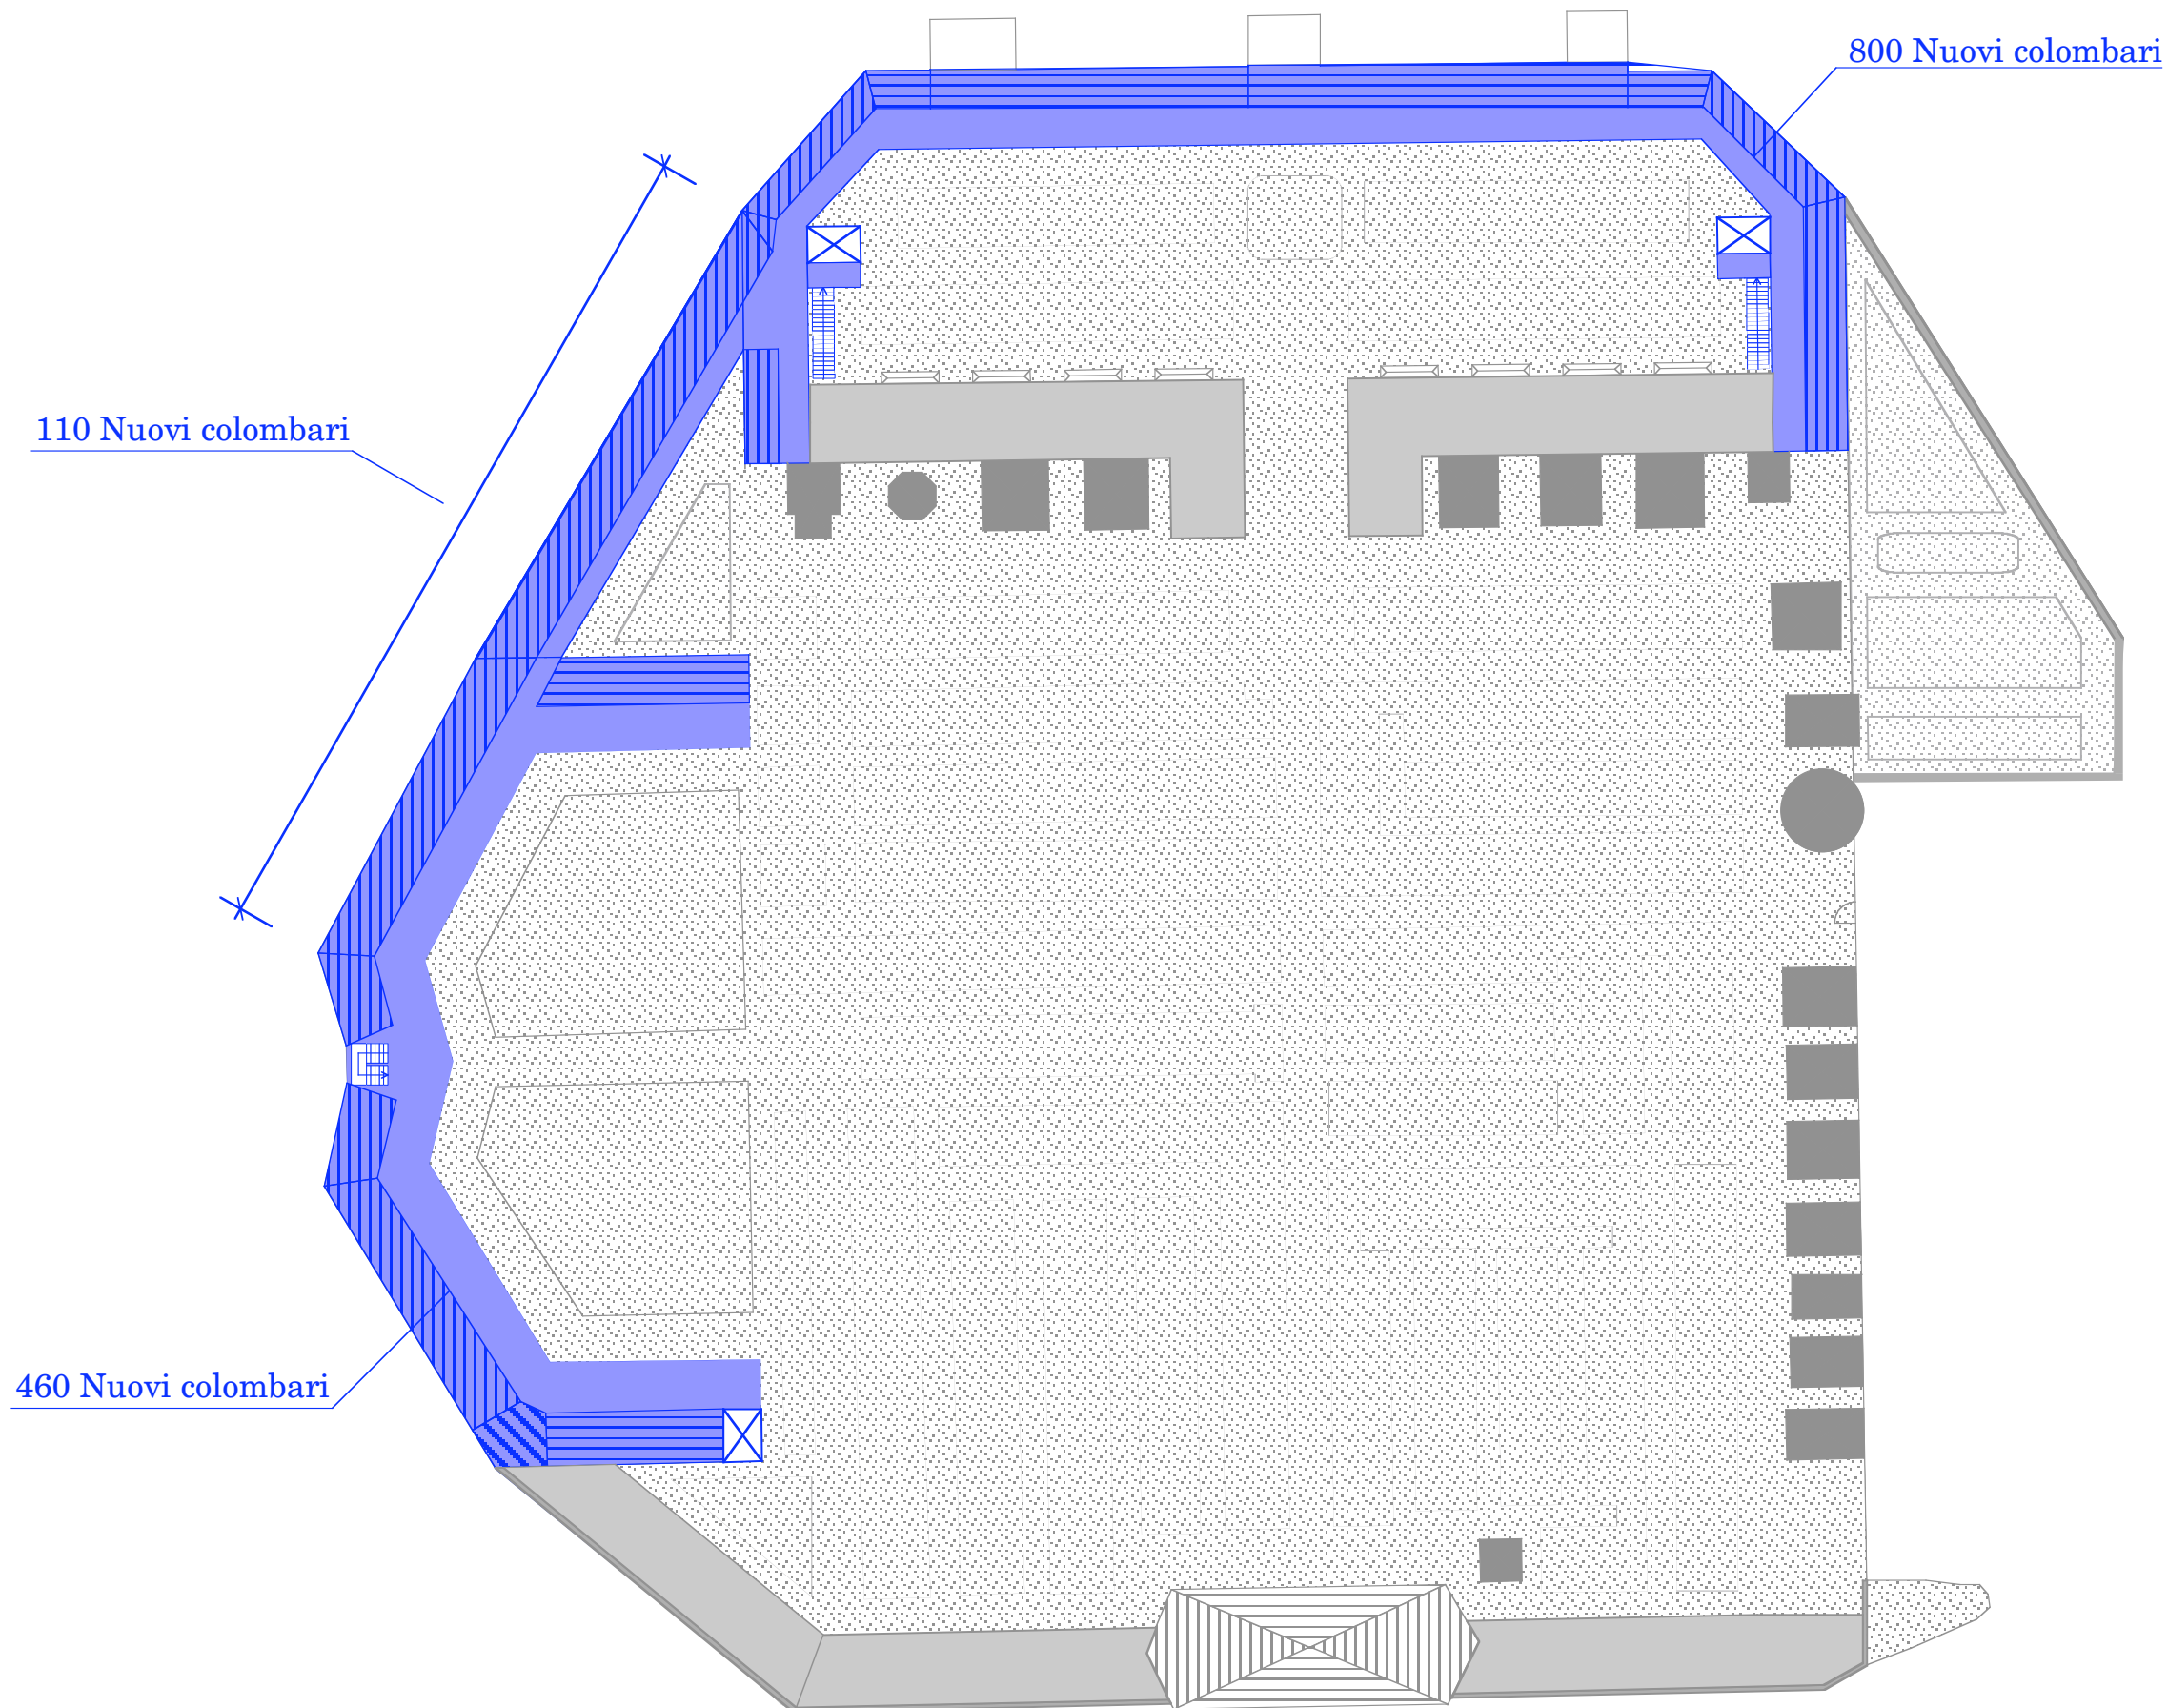

Comune di Caronno Pertusella

- CIMITERO DI CARONNO -

Progetto di ampliamento

settembre 2008

Scala 1:500

9c