


PIANO INTERRATO

LEGENDA:

- AMPLIAMENTO
- NUOVI COLOMBARI A TUMULAZIONE
- CORRIDOIO DI ACCESSO AI COLOMBARI
- NUOVO ASCENSORE

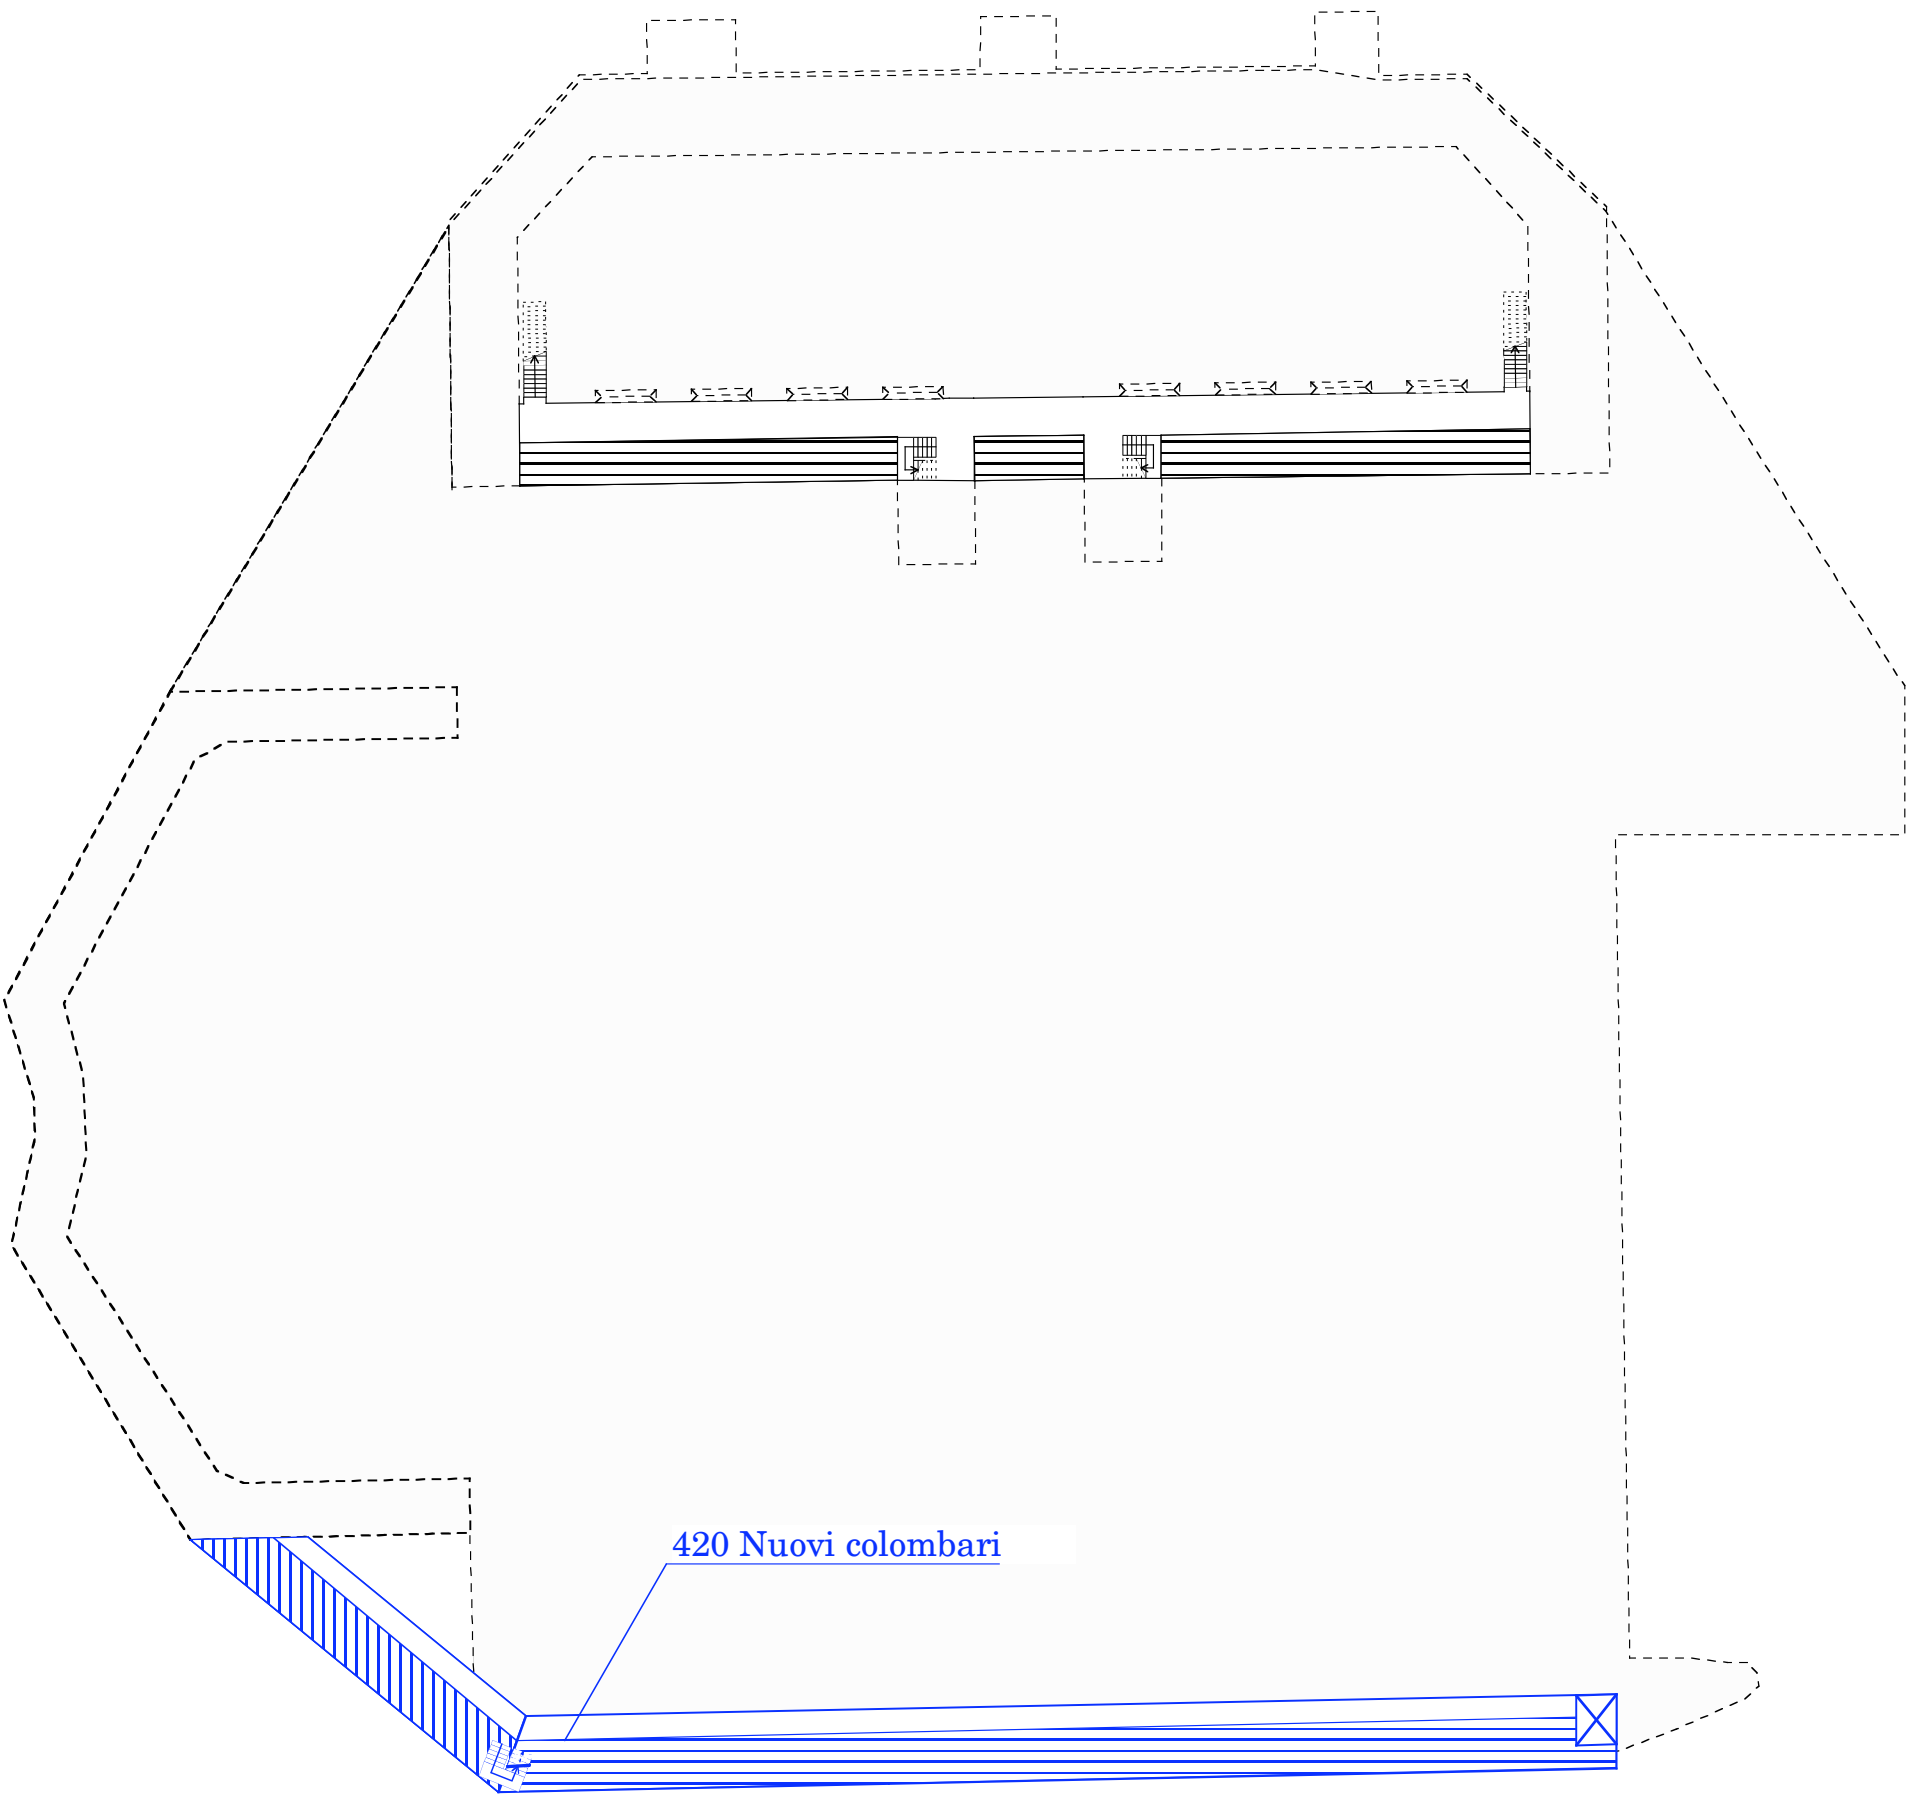

Comune di Caronno Pertusella

- CIMITERO DI CARONNO -

Progetto di ampliamento